


- 1 GARAGE
- 2 JARDÍN
- 3 DORMITORIO
- 4 COMEDOR
- 5 BAÑO
- 6 DORMITORIO
- 7 PATIO
- 8 GALPÓN
- 9 IMPRENTA
- 10 SECTOR CONSERVAS
- 11 GALERÍA
- 12 COCINA
- 13 HALL

PLANTA BAJA


0 1 5 10

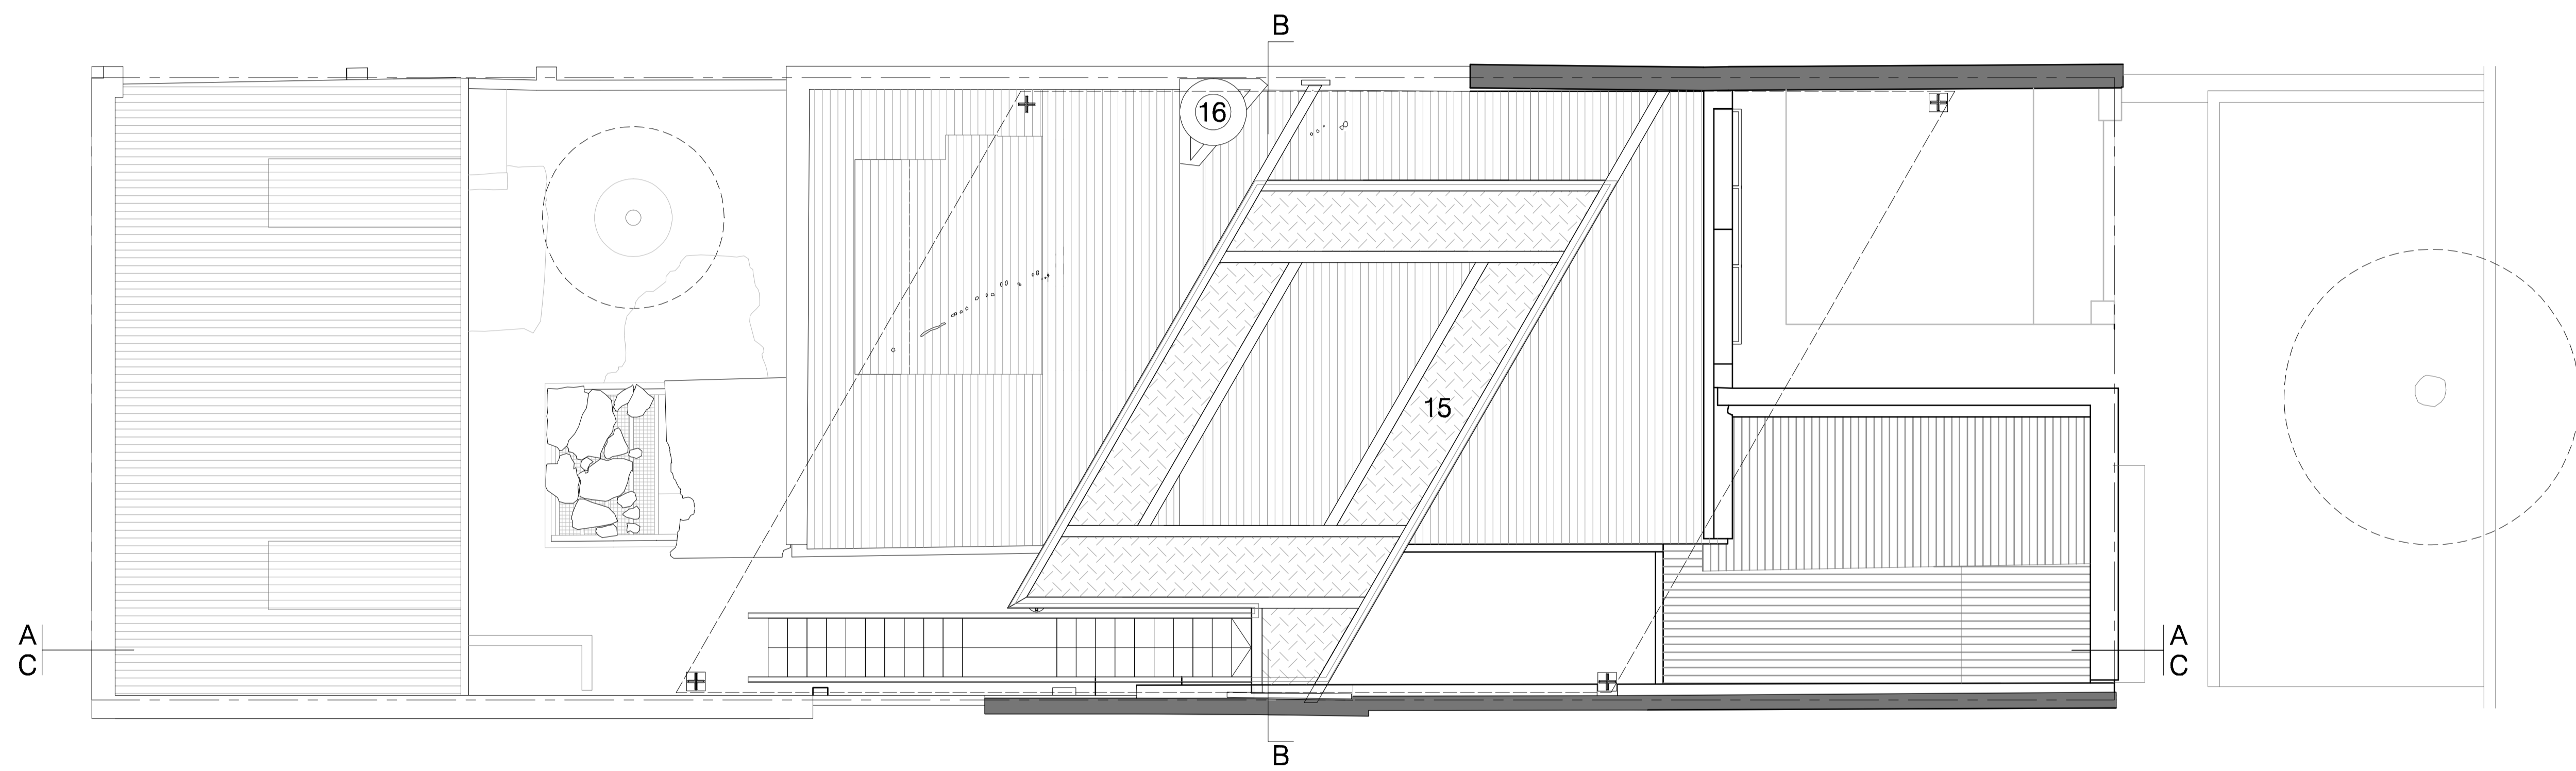

- 15 PASARELLA
- 16 TANQUE DE AGUA


PLANTA ALTA

0 1 5 10

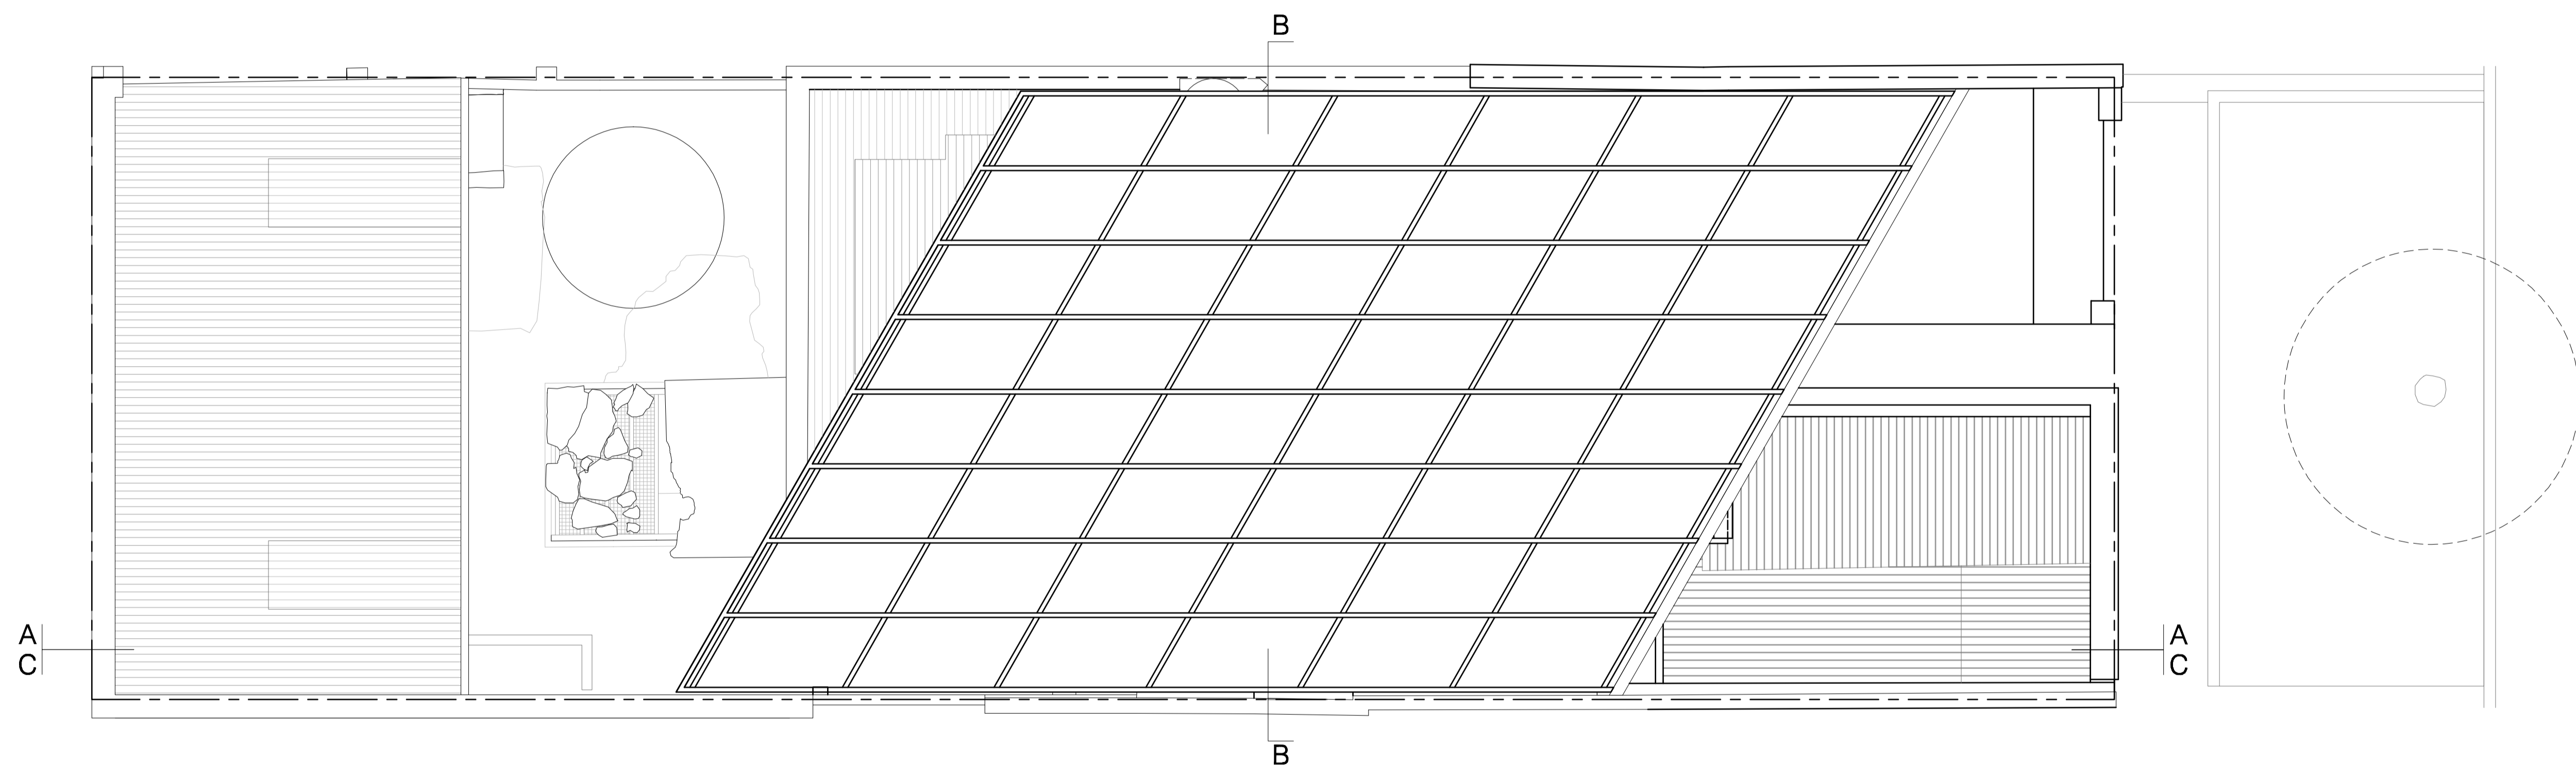


PLANTA TECHOS

0 1 5 10

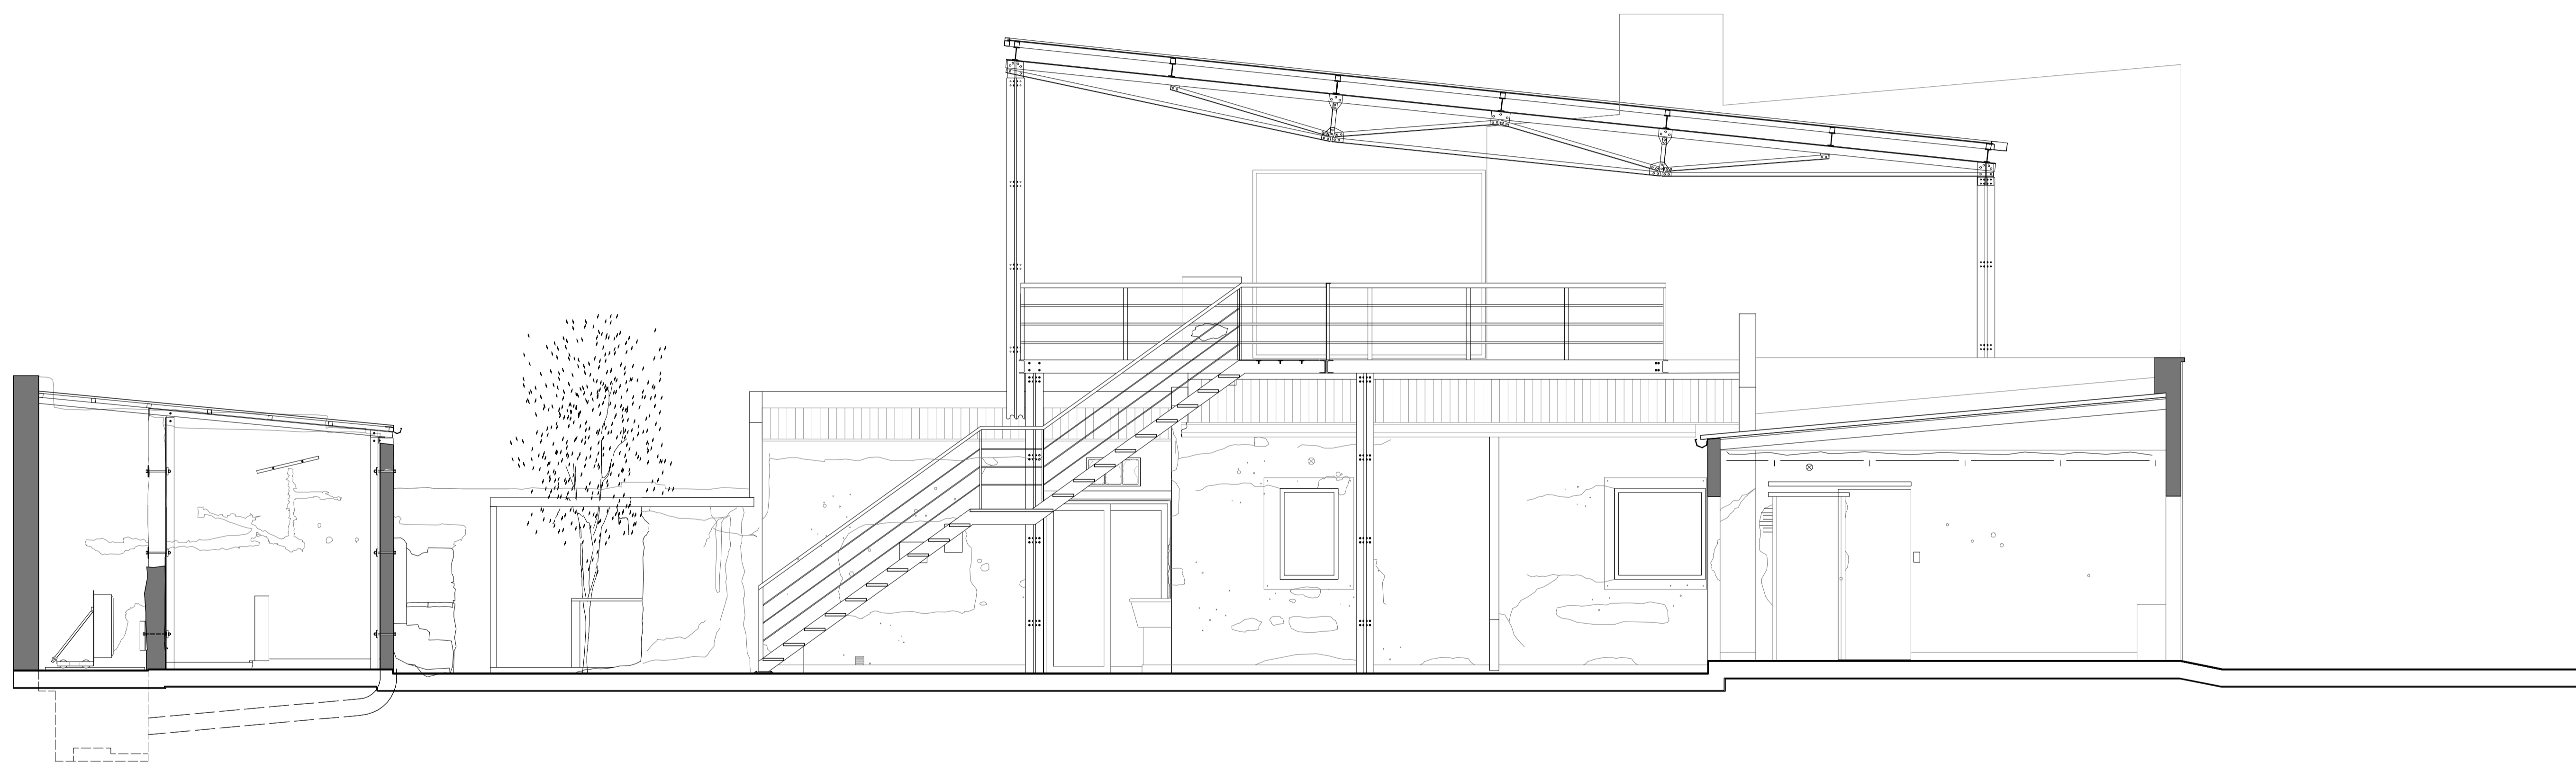

C O R T E A - A

0 1 5 10

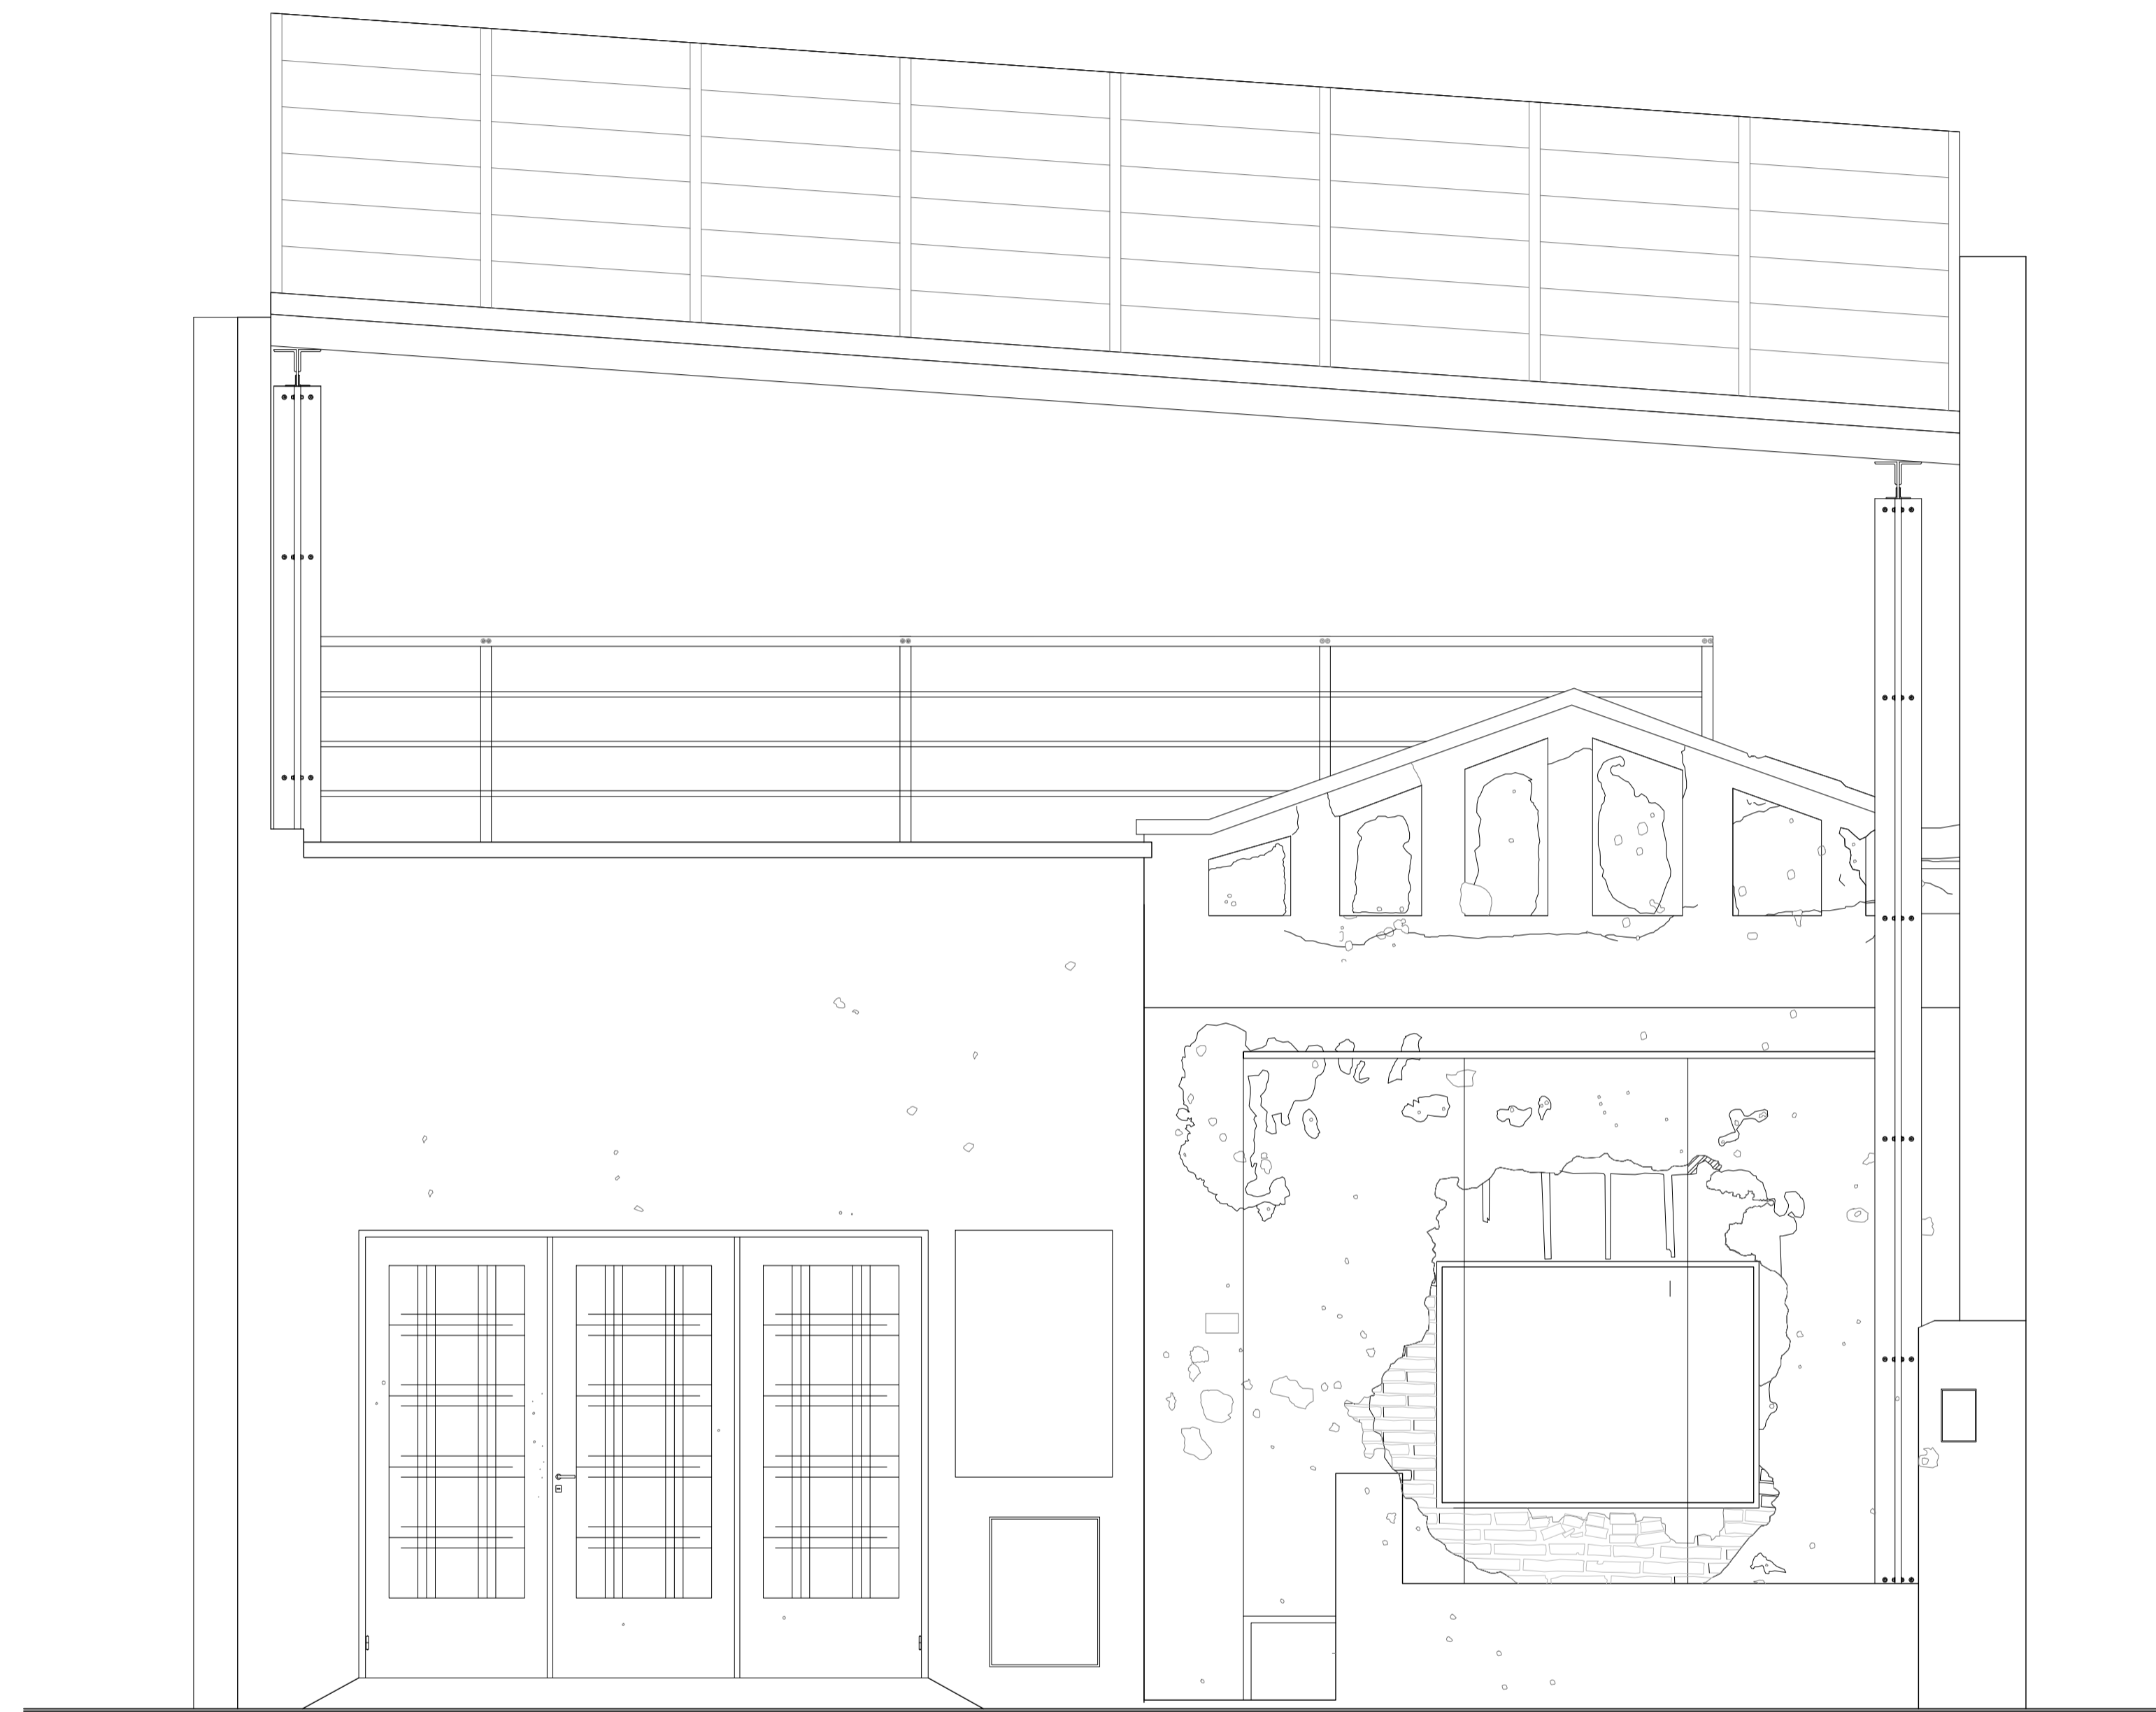


V I S T A



RELEVAMIENTO


VISTA FRENTE

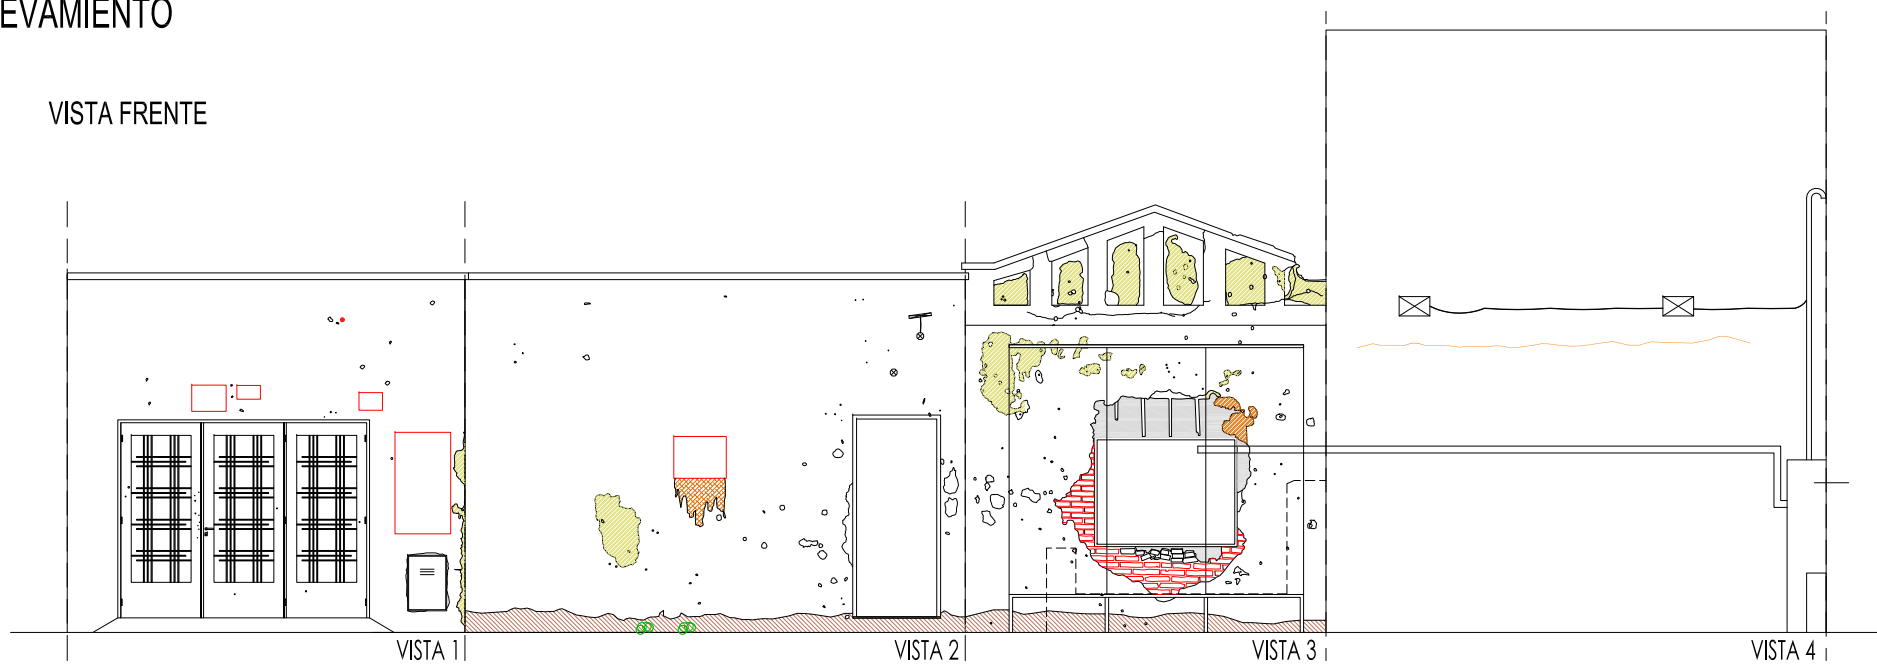


PLANO DE UBICACIÓN




DETALLE 2 - SECTOR GALPÓN E IMPRENTA

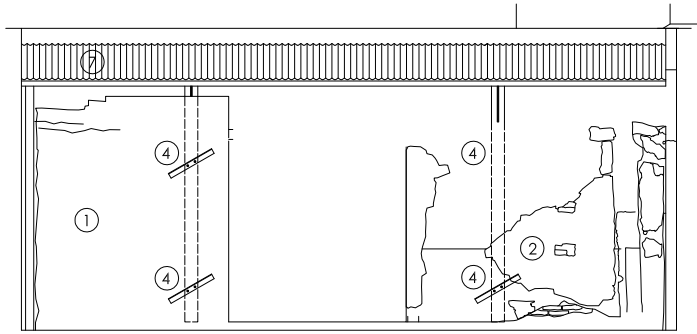


VISTA 1

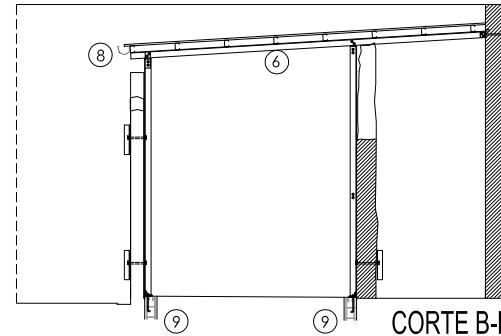


CORTE B-B

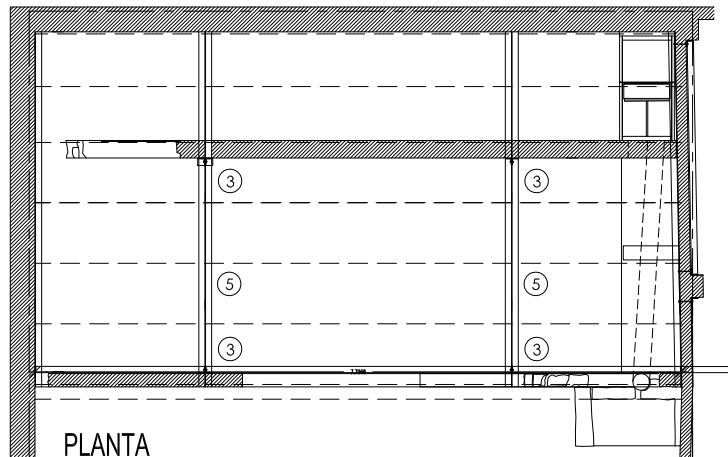


PLANTA

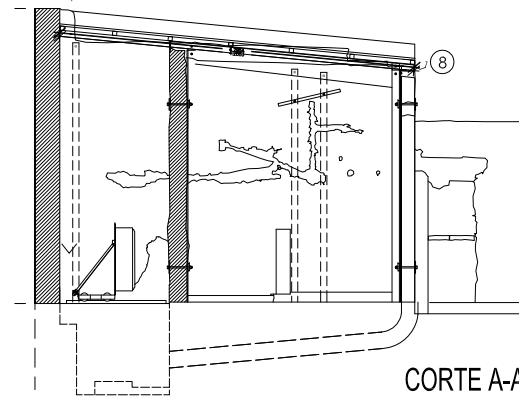

CORTE A-A

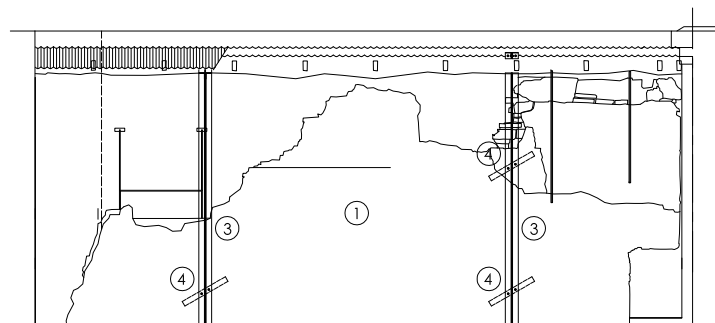

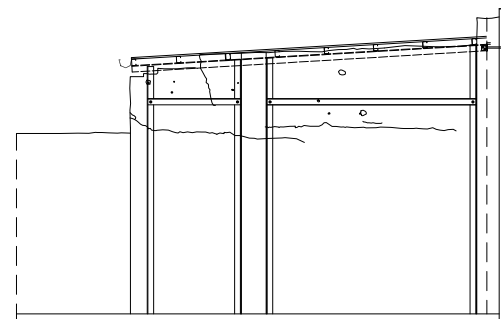

CORTE C-C




VISTA 2

REFERENCIAS


- ① MURO EXISTENTE A RESTAURAR
 - ② MURO A RECONSTRUIR CON FRAGMENTOS
 - ③ COLUMNA DE PERFILES L DE 3X6MM.ESP.
 - ④ ANCLAJES DE CONSOLIDACIÓN
 - ⑤ VIGAS METÁLICAS IDEM 3
 - ⑥ CLAVADERAS PERFILES C DE CHAPA GALVANIZADA
 - ⑦ CHAPA ONDULADA N° 24 FIJADA MEDIANTE TORNILLOS
 - ⑧ CANALETA DE CHAPA GALVANIZADA
 - ⑨ PILOTINES A CONSTRUIR
 - ⑩ ESTRUCTURA DE CONSOLIDACIÓN PERFILES L DE 3'X6MM.
-  MUROS EXISTENTES
 MUROS A CONSTRUIR

PLANO DE UBICACIÓN

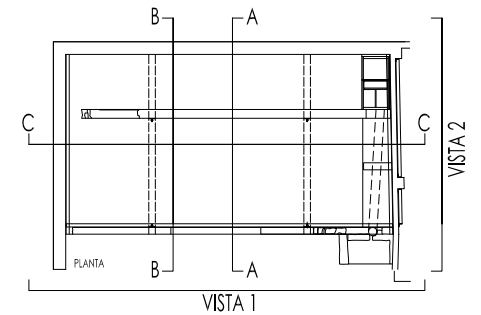


RELEVAMIENTO

LOCAL 6 - COMEDOR

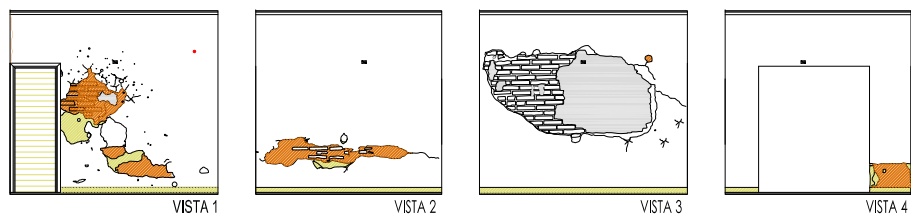


LOCAL 4 - DORMITORIO

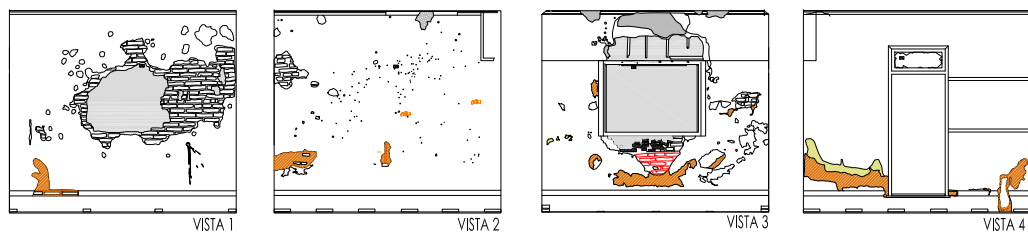


REFERENCIAS

-  ELEMENTO NO ORIGINAL
-  BANDEJA ELECTRICIDAD EXISTENTE
-  FISURA EN MAMPOSTERIA
-  PRESENCIA DE GRAFITI
-  VEGETACION INVASIVA
- 1.  EXISTENCIA DE PLACAS
- 2.  VACIOS
- 3.  DESPRENDIMIENTO DE REVOQUE
- 4.  DESPRENDIMIENTO DE PINTURA
- 5.  MAMPOSTERIA EXPUESTA
- 6.  ESTRUCTURA CIELORRASO EXPUESTA
- 7.  MANCHA POR CHORREADURAS
- 8.  MANCHAS HUMEDAD ASCENDENTE
- 9.  MANCHA DE HUMEDAD
- 10.  MORTERO EXISTENTE NO ORIGINAL
- 11.  MANCHA POR OXIDACION
- 12.  MANCHA POR FORMACION DE SULFATOS (COSTRAS NEGRAS)


PLANO DE UBICACIÓN

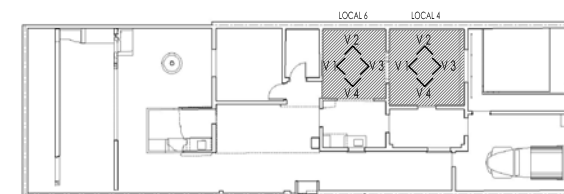

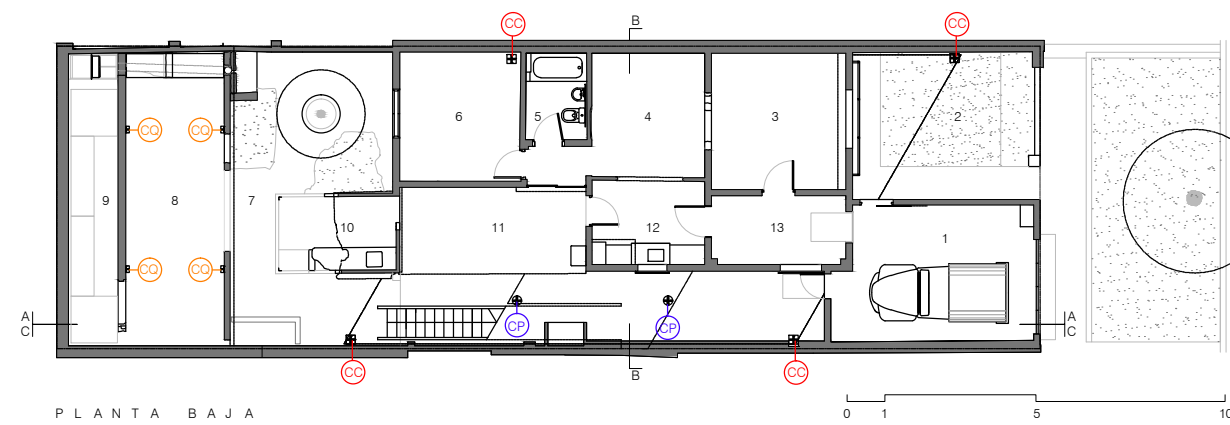


PLANTA BAJA

- 1 GARAGE
- 2 JARDIN
- 3 DORMITORIO
- 4 COMEDOR
- 5 BAÑO
- 6 DORMITORIO
- 7 PATIO
- 8 GALPON
- 9 IMPRENTA
- 10 SECTOR CONSERVAS
- 11 GALERIA
- 12 COCINA
- 13 HALL

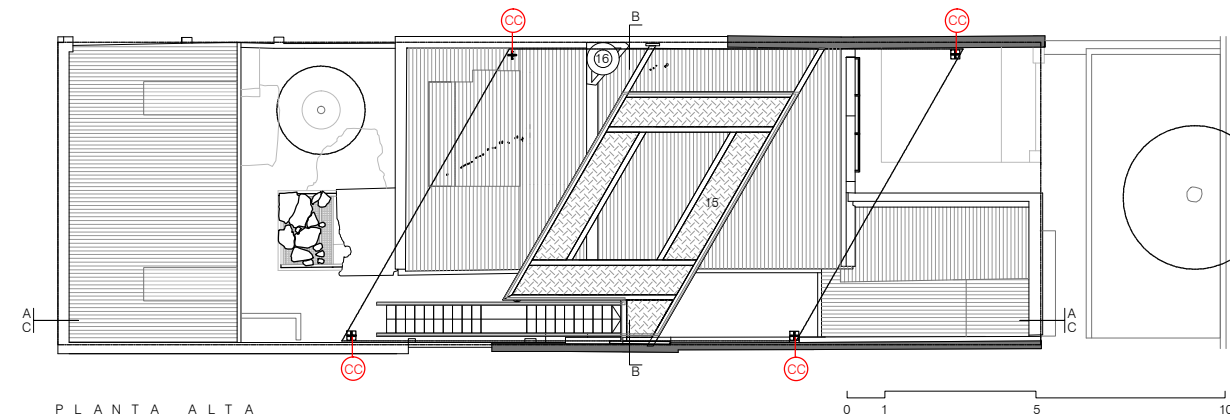


PLANTA ALTA

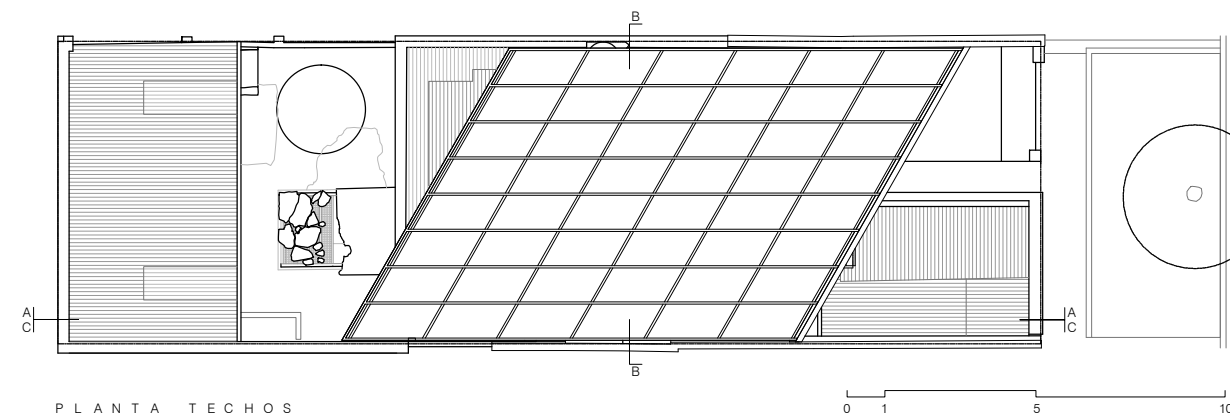


PLANTA TECHOS


- 15 PASARELLA
- 16 TANQUE DE AGUA

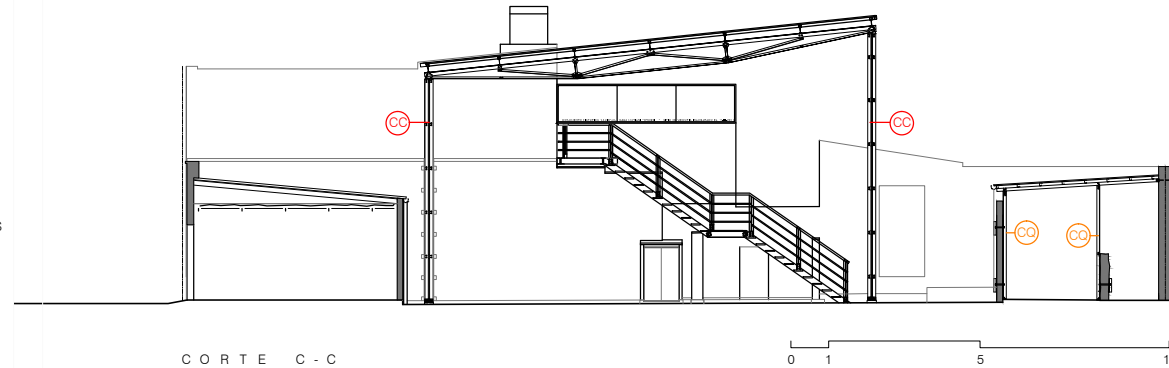


CORTE C - C

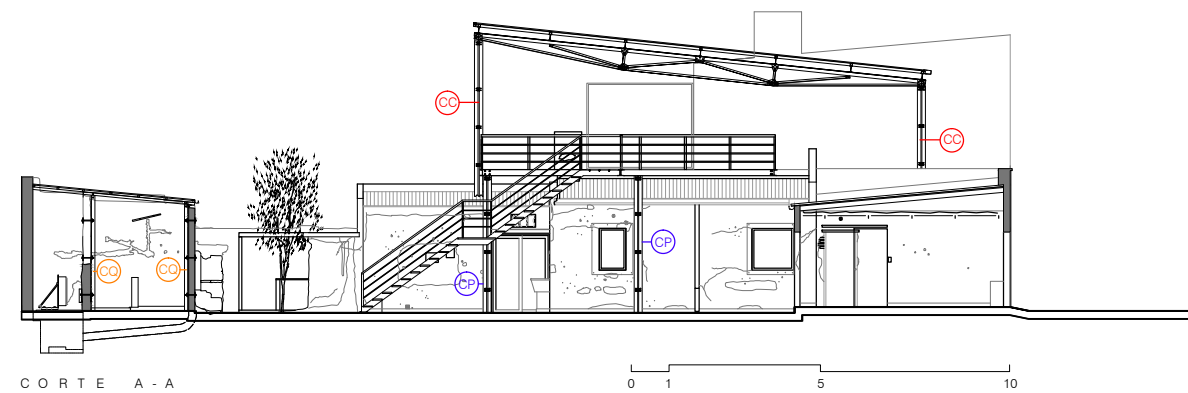


CORTE A - A

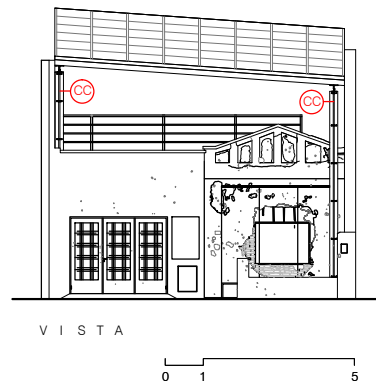

VISTA

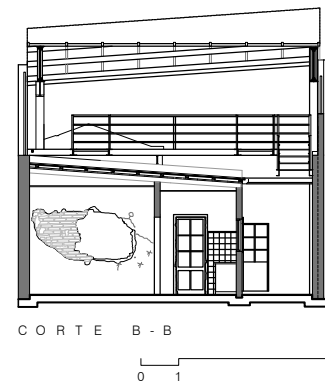


CORTE B - B

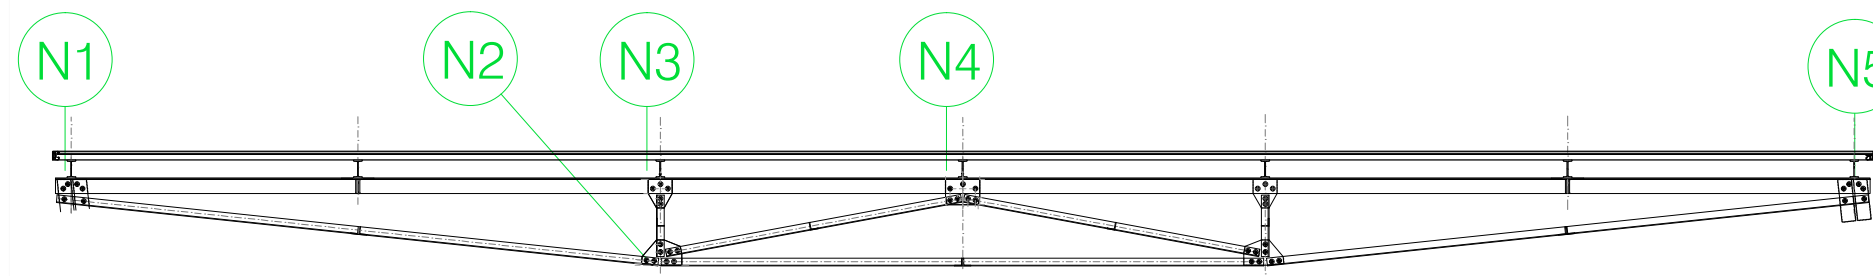


CUBIERTA ESC 1.20


Despiece C3

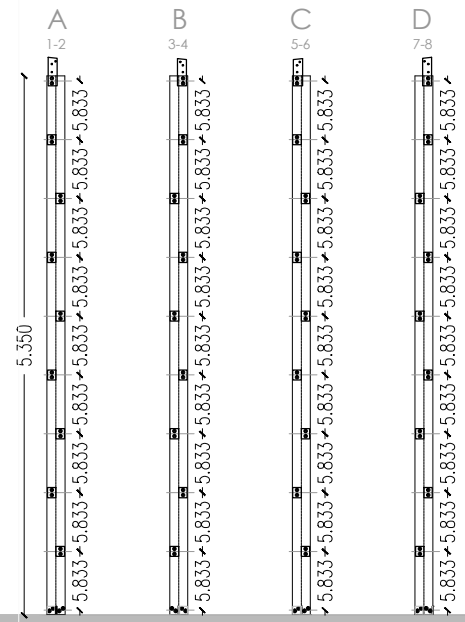

Despiece C4

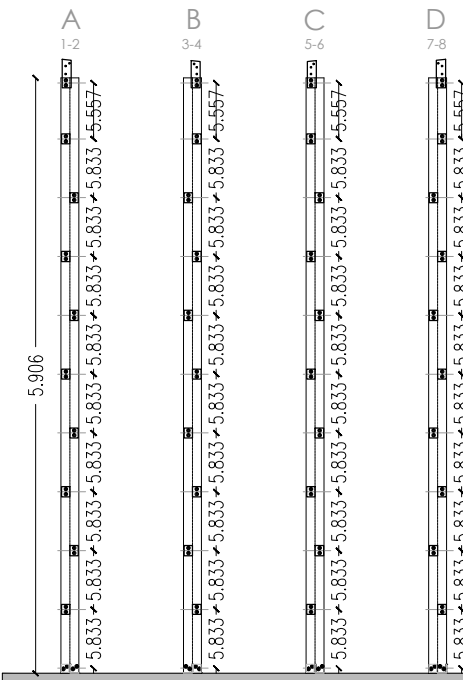

Despiece C2

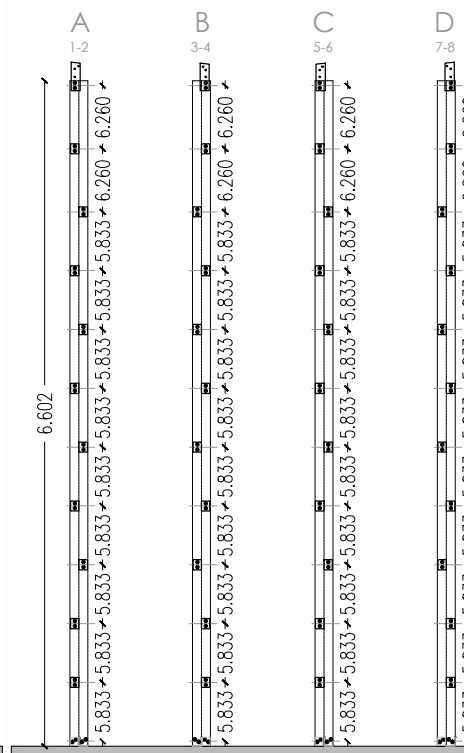


Despiece C1




DETALLES COLUMNAS ESC 1.20

DETALLES CUBIERTA ESC 1.10

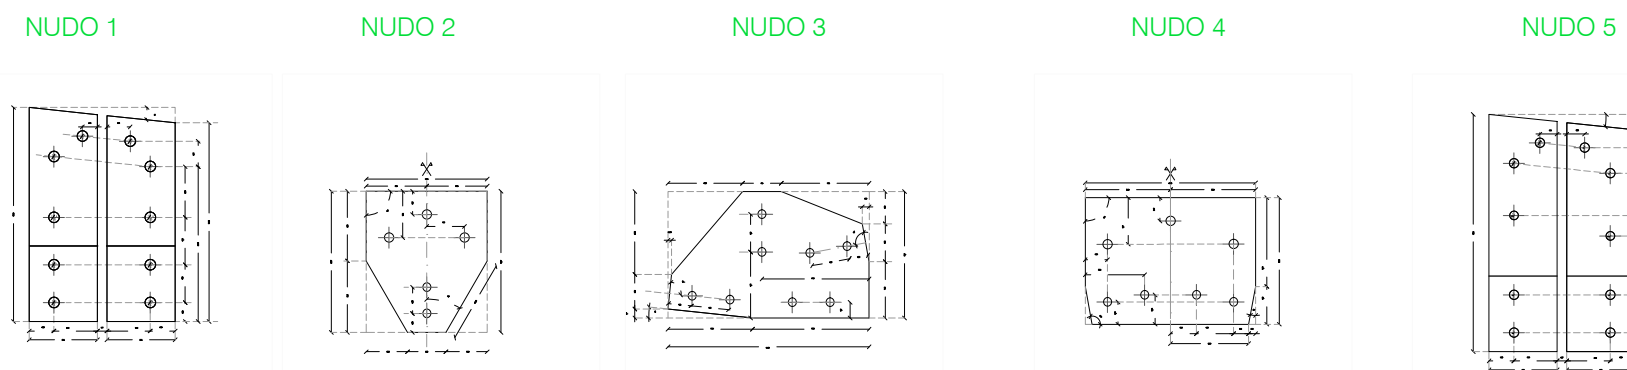


COLUMNA CUBIERTA

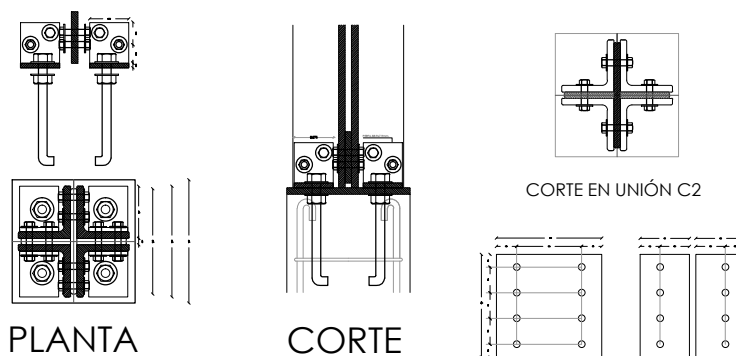


PLANCHUELA A MURO EXISTENTE

ARRIOSTRE A PLATABANDA

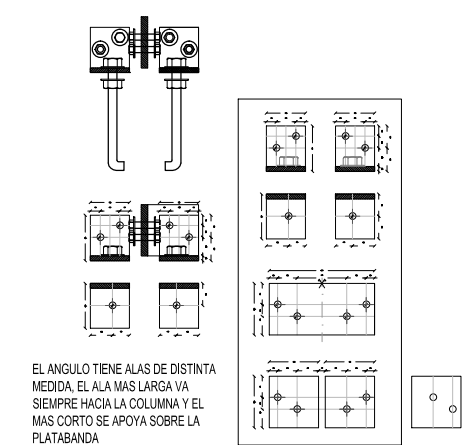

EL ANGULO TIENE ALAS DE DISTINTA MEDIDA. EL ALA MAS LARGA VA SIEMPRE HACIA LA COLUMNA Y EL MAS CORTO SE APOYA SOBRE LA PLATABANDA

COLUMNA QUINCHO

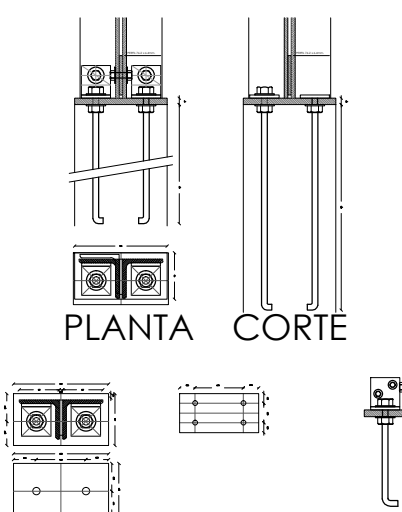

COLUMNA PASARELLA

