



referencias

área proyecto	- - - - -
espacio verde	▬▬▬▬▬▬
veredas	▬▬▬▬▬▬
equipamiento	▬▬▬▬▬▬
vivienda individual	▬▬▬▬▬▬
vivienda duplex	▬▬▬▬▬▬
vivienda multifamiliar	▬▬▬▬▬▬
comercios	▬▬▬▬▬▬
lotes con servicios	▬▬▬▬▬▬
sectores	- - - - -

manzanas

veredas	▬▬▬▬▬▬
verde	▬▬▬▬▬▬
loteo	- - - - -
subdivisión loteo	- - - - -
línea oficial	▬▬▬▬▬▬

tipologías

M2A - Multifamiliar	▬▬▬▬▬▬
M5A - Multifamiliar	▬▬▬▬▬▬
M5B - Multifamiliar	▬▬▬▬▬▬
M79 - Multifamiliar	▬▬▬▬▬▬

COMITENTE :
 Banco Hipotecario en su caracter
 de fiduciario del fideicomiso
 PRO.CRE.AR

PROYECTO :
 MALVINAS ARGENTINAS
 MALVINAS ARG. - BUENOS AIRES


TITULO :
 PLANTA SATELITAL

ESCALA	Nº DE PLANO	FECHA	REV.
1:1500	01	2021-06-18	00
LÁMINA		NOMBRE DE ARCHIVO	
01-PLANTASATELITAL		DDUU_MALVINASARGENTINAS	

Queda prohibida la reproducción total o parcial de la documentación de la presente publicación en cualquiera de sus formas, electrónica o mecánica, sin el consentimiento previo y escrito del Comitente.



Todas las medidas deberán ser verificadas en Obra.

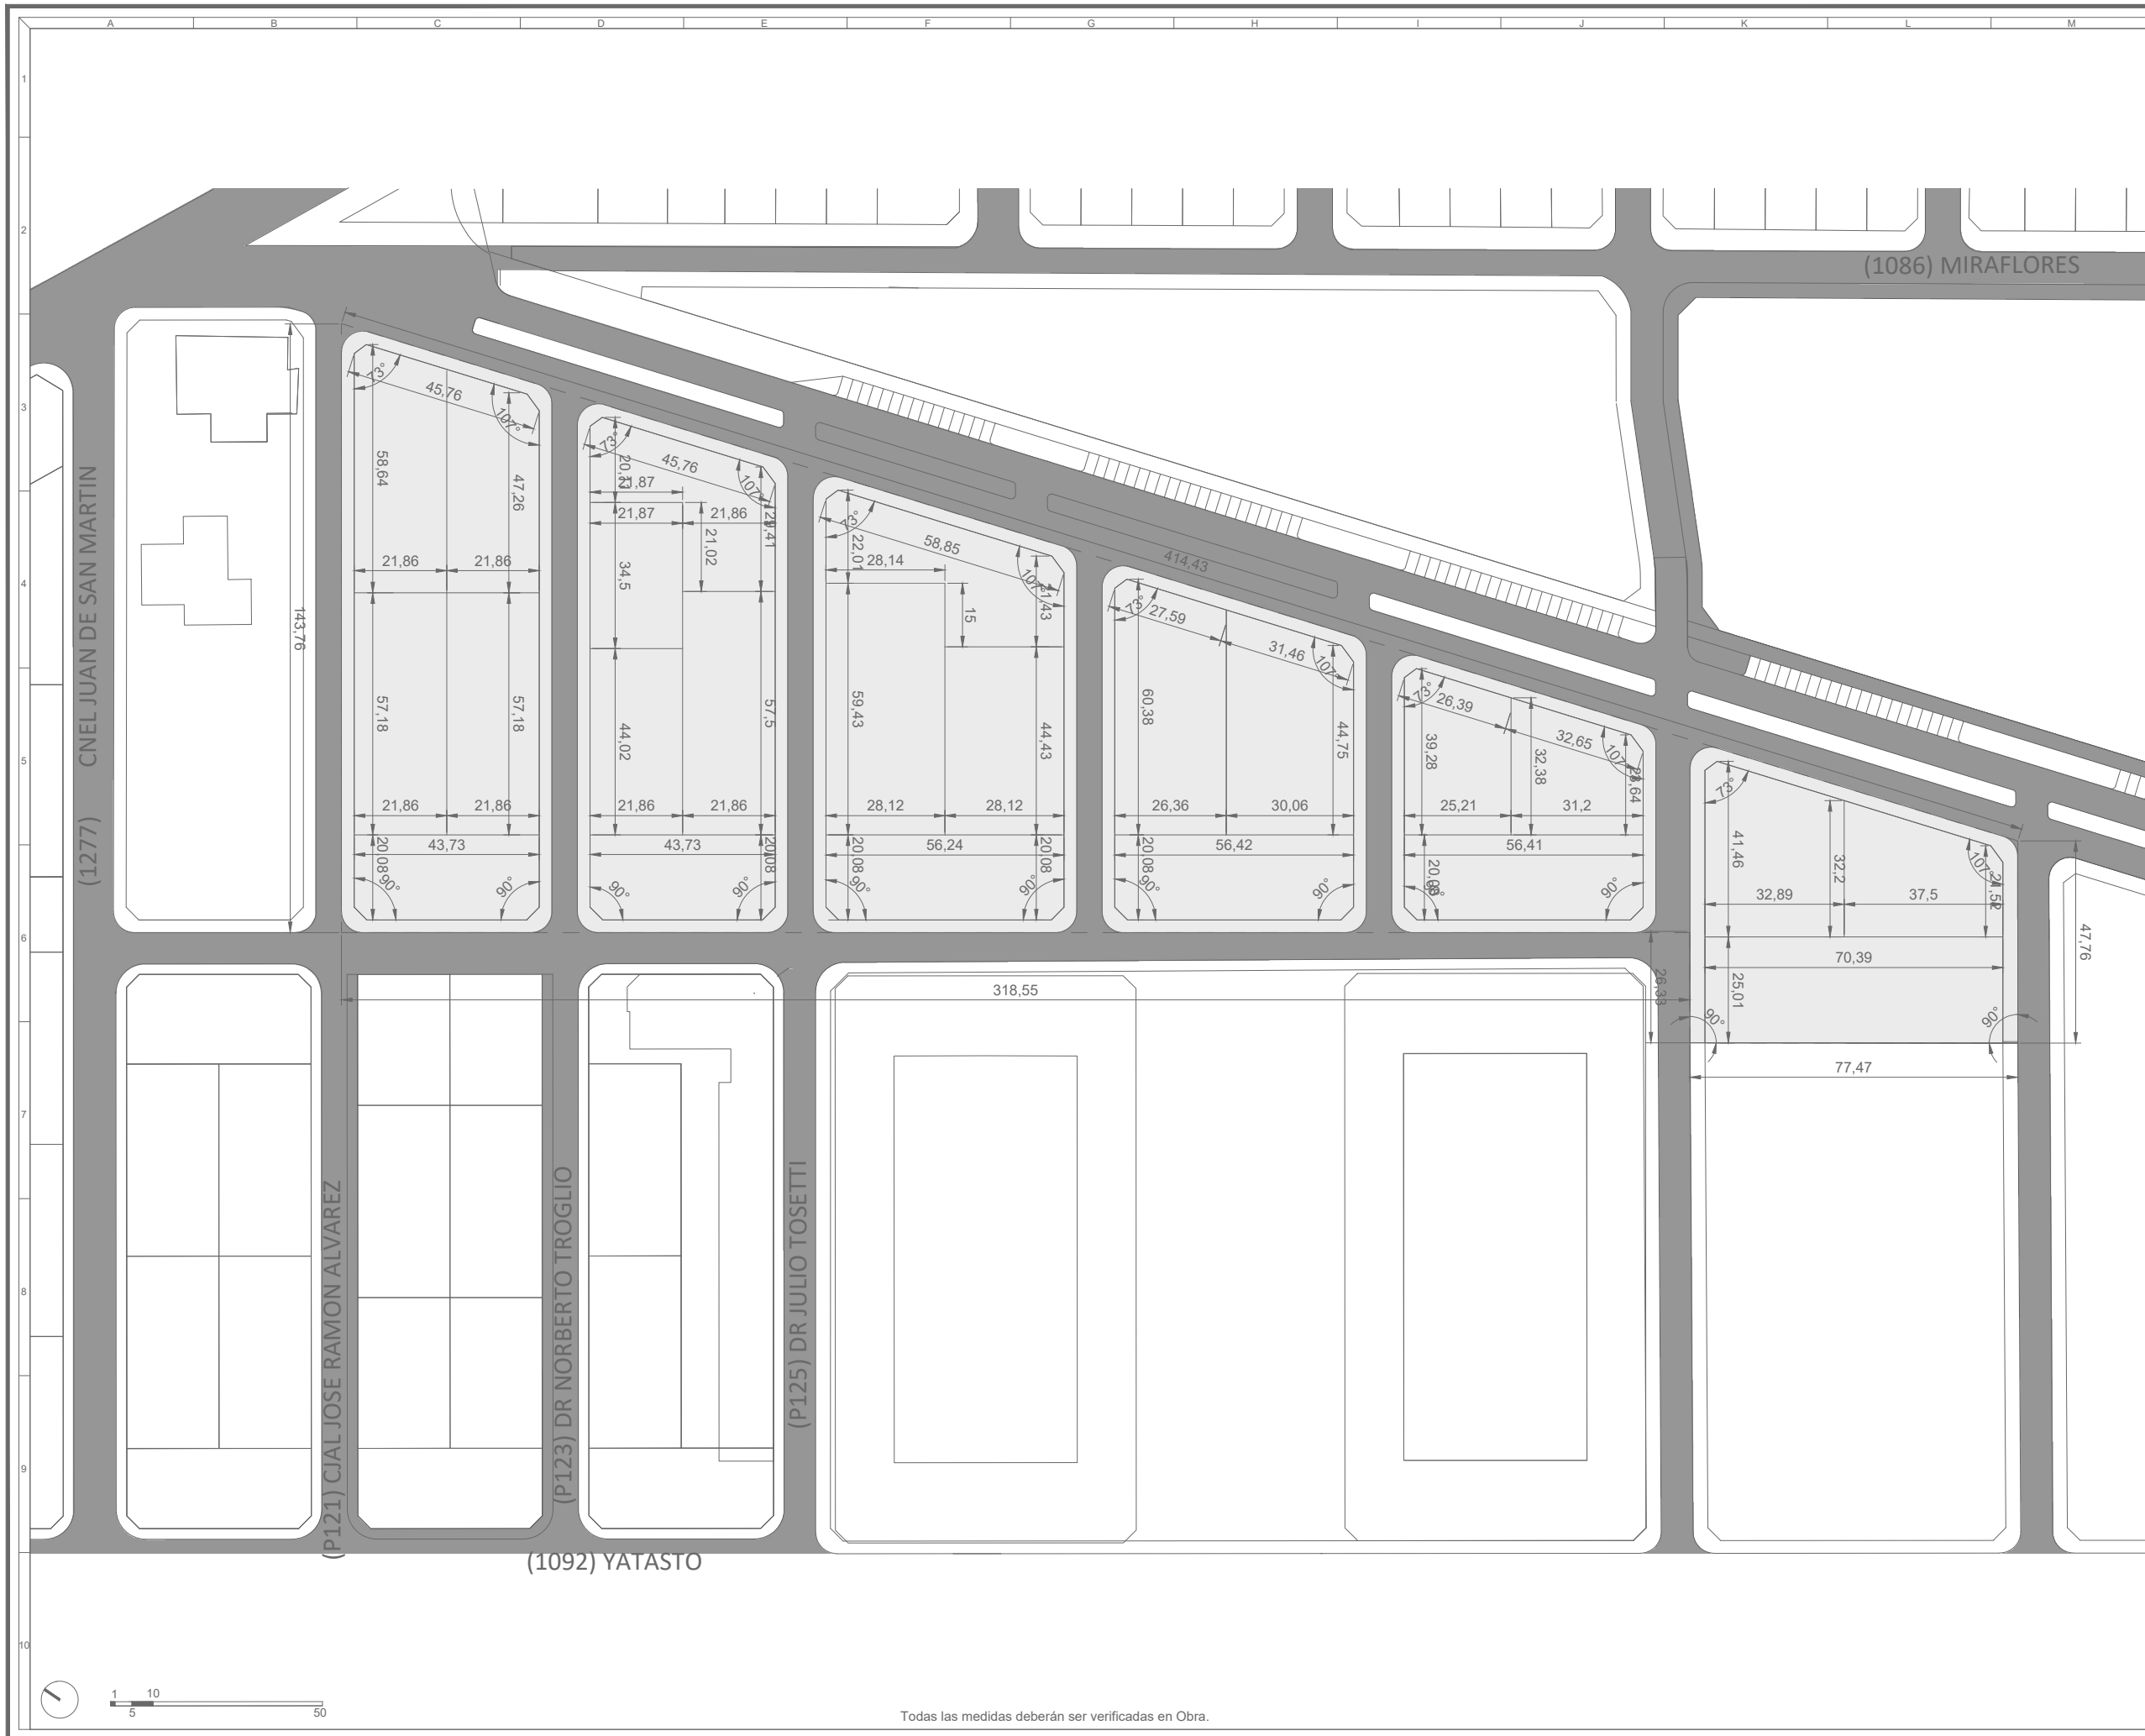

referencias

- área proyecto
- espacio verde
- veredas
- equipamiento
- vivienda individual
- vivienda duplex
- vivienda multifamiliar
- comercios
- lotes con servicios
- sectores

manzanas

- veredas
- verde
- loteo
- subdivisión loteo
- línea oficial

tipologías

- M2A - Multifamiliar M2a
- M5A - Multifamiliar M5a
- M5B - Multifamiliar M5b
- M79 - Multifamiliar MT9

COMITENTE :
Banco Hipotecario en su caracter de fiduciario del fideicomiso PRO.CRE.AR

PROYECTO :
MALVINAS ARGENTINAS MALVINAS ARG. - BUENOS AIRES

TITULO :
PLANTA PARCELARIA

ESCALA	N° DE PLANO	FECHA	REV.
1:1500	02	2021-06-18	00
LÁMINA		NOMBRE DE ARCHIVO	
02-PLANTAPARCELARIA		DDUU_MALVINASARGENTINAS	

Queda prohibida la reproducción total o parcial de la documentación de la presente publicación en cualquiera de sus formas, electrónica o mecánica, sin el consentimiento previo y escrito del Comitente.



Todas las medidas deberán ser verificadas en Obra.



referencias

área proyecto	-----
espacio verde	-----
veredas	-----
equipamiento	-----
vivienda individual	-----
vivienda duplex	-----
vivienda multifamiliar	-----
comercios	-----
lotes con servicios	-----
sectores	-----

manzanas

veredas	-----
verde	-----
loteo	-----
subdivisión loteo	-----
línea oficial	-----

tipologías

M2A - Multifamiliar	M2a
M5A - Multifamiliar	M5a
M5B - Multifamiliar	M5b
M79 - Multifamiliar	MT9

COMITENTE :
Banco Hipotecario en su caracter
de fiduciario del fideicomiso
PRO.CRE.AR

PROYECTO :
MALVINAS ARGENTINAS
MALVINAS ARG. - BUENOS AIRES

TITULO :
PLANTA CONJUNTO TIPOLOGÍAS

ESCALA	Nº DE PLANO	FECHA	REV.
1:1500	03	2021-06-18	00
LÁMINA		NOMBRE DE ARCHIVO	
03-PLANTATIPOLOGÍAS		DDUU_MALVINASARGENTINAS	

Queda prohibida la reproducción total o parcial de la documentación de la presente publicación en cualquiera de sus formas, electrónica o mecánica, sin el consentimiento previo y escrito del Comitente.

Todas las medidas deberán ser verificadas en Obra.



referencias

área proyecto	-----
espacio verde	-----
veredas	-----
equipamiento	-----
vivienda individual	-----
vivienda duplex	-----
vivienda multifamiliar	-----
comercios	-----
lotes con servicios	-----
sectores	-----

manzanas

veredas	-----
verde	-----
loteo	-----
subdivisión loteo	-----
línea oficial	-----

tipologías

M2A - Multifamiliar	M2a
M5A - Multifamiliar	M5a
M5B - Multifamiliar	M5b
M79 - Multifamiliar	MT9

COMITENTE :
 Banco Hipotecario en su caracter
 de fiduciario del fideicomiso
 PRO.CRE.AR

PROYECTO :
 MALVINAS ARGENTINAS
 MALVINAS ARG. - BUENOS AIRES


TITULO :
 PLANTA BAJA CONJUNTO

ESCALA	Nº DE PLANO	FECHA	REV.
1:1500	04	2021-06-18	00
LÁMINA		NOMBRE DE ARCHIVO	
04-PLANTABAJA CONJUNTO		DDUU_MALVINAS ARGENTINAS	

Queda prohibida la reproducción total o parcial de la documentación de la presente publicación en cualquiera de sus formas, electrónica o mecánica, sin el consentimiento previo y escrito del Comitente.



Todas las medidas deberán ser verificadas en Obra.

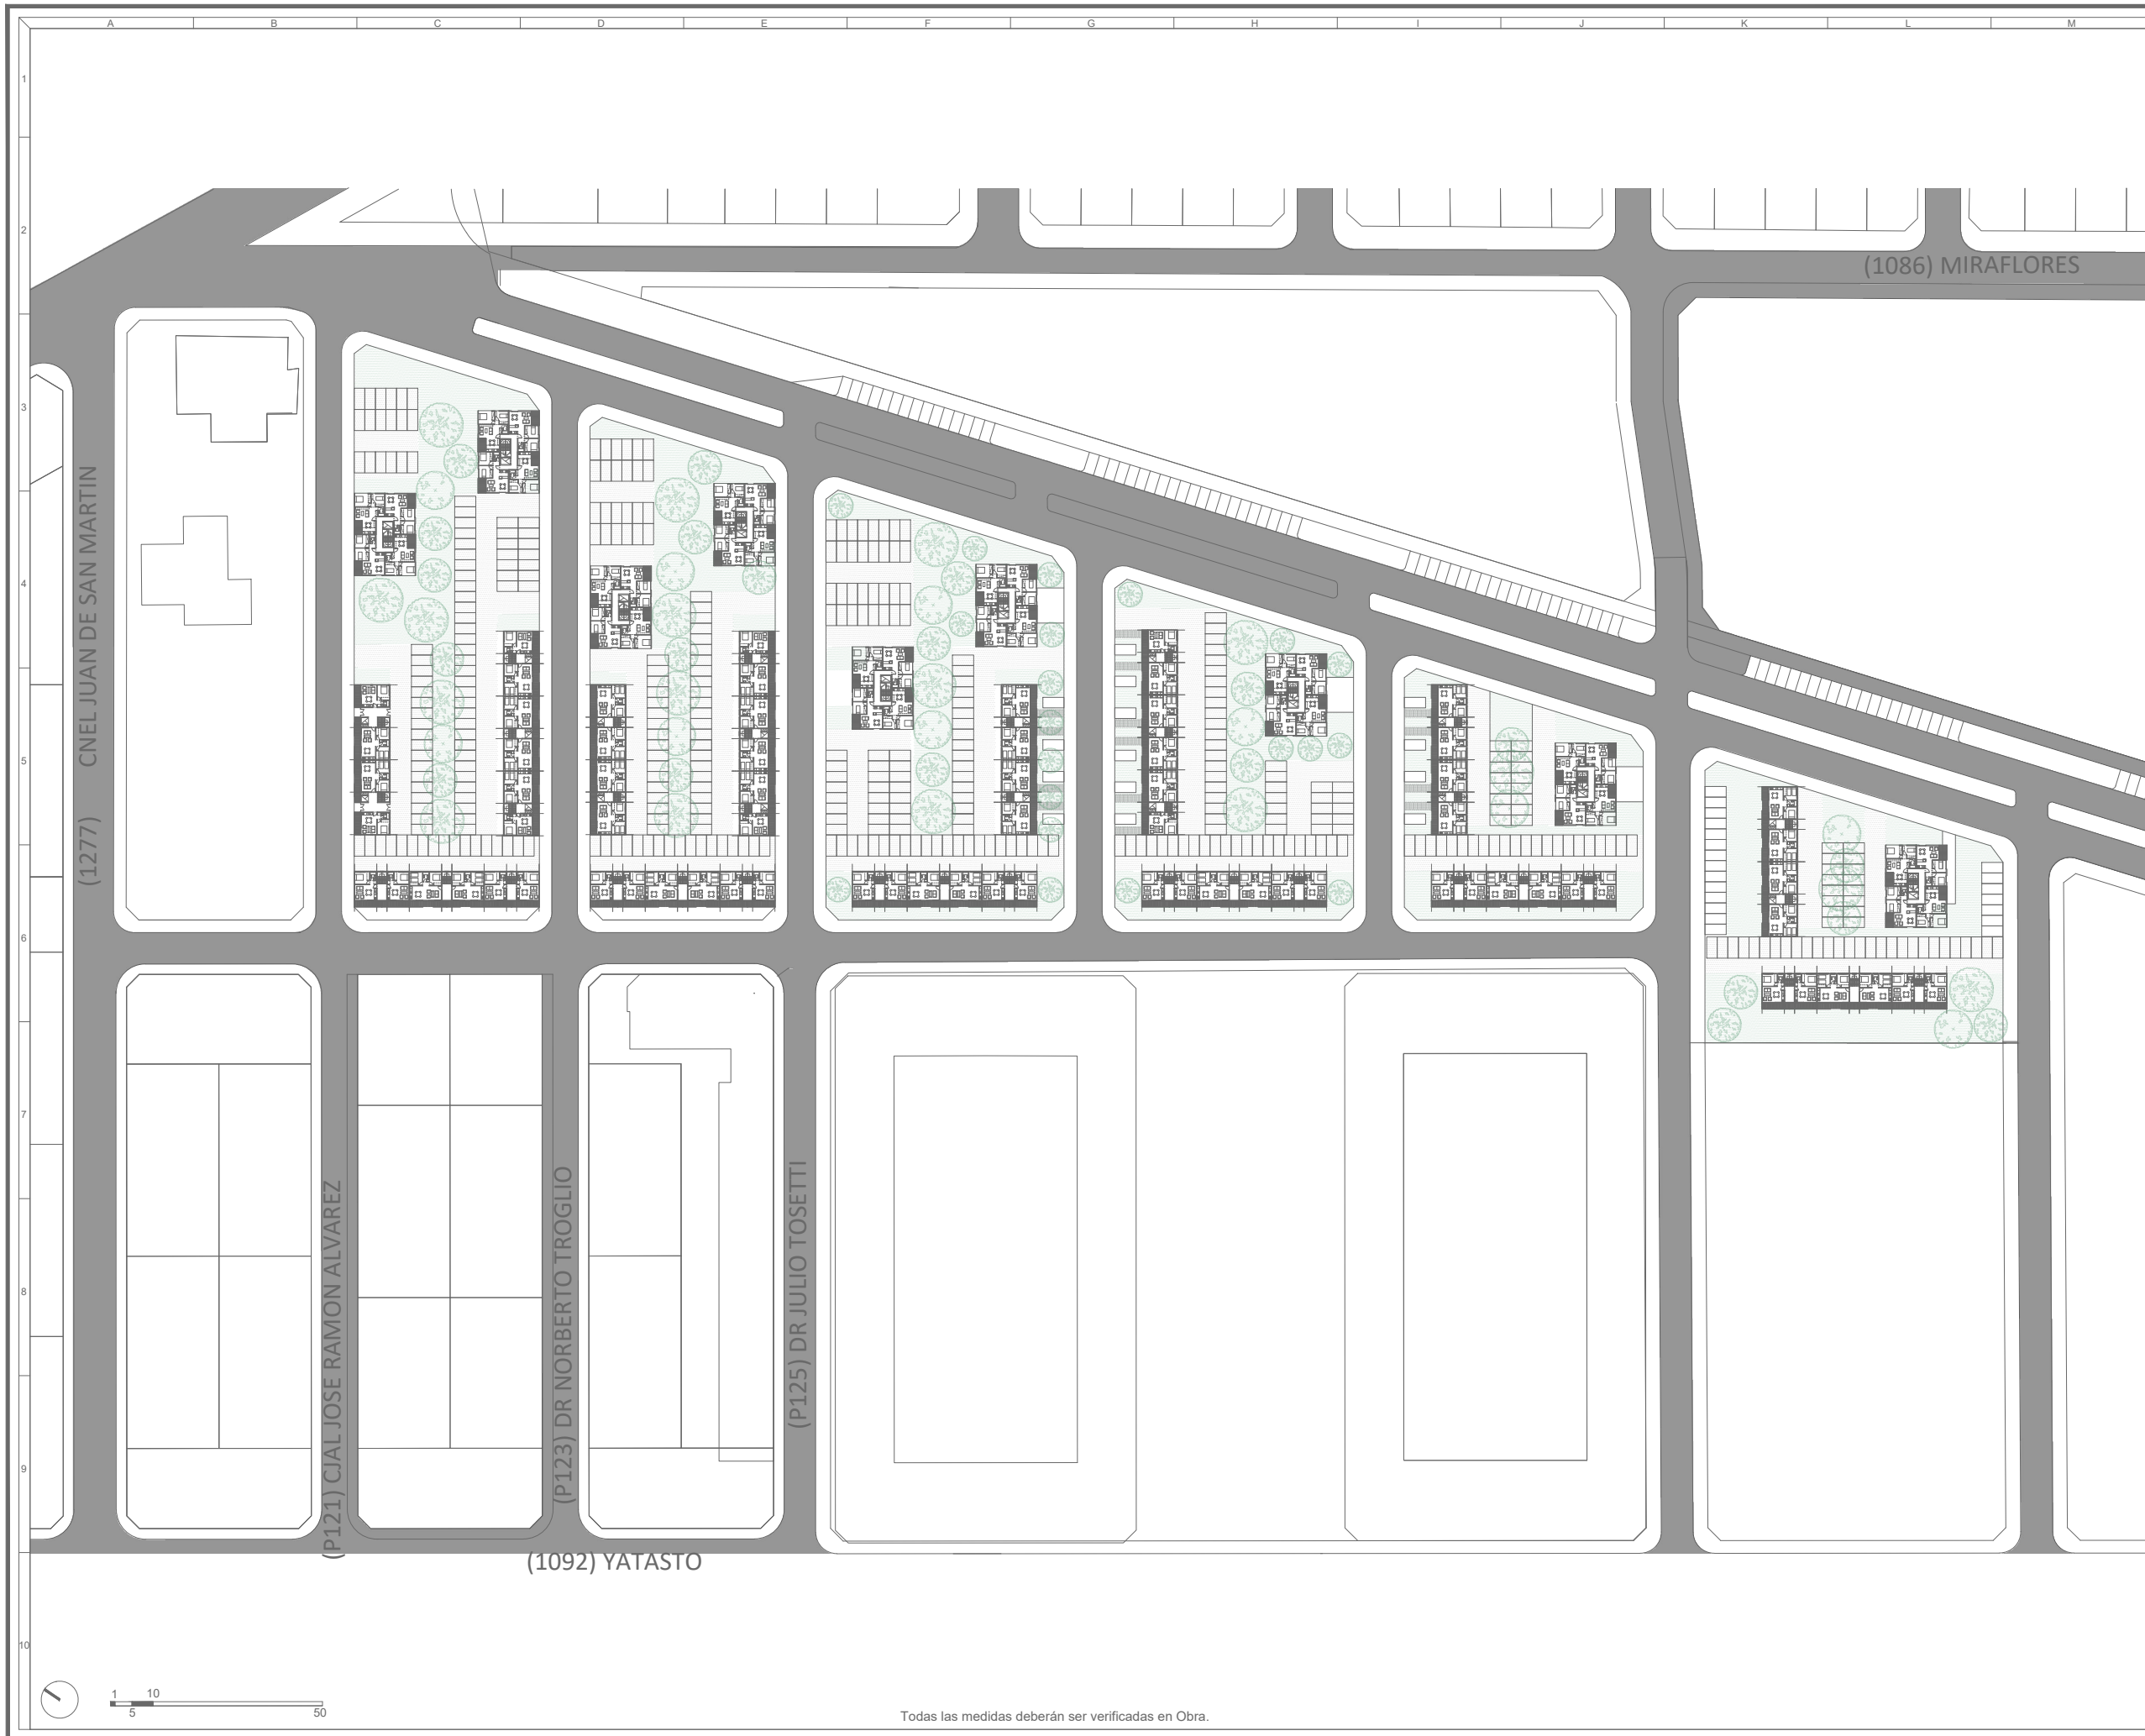

referencias

- área proyecto
- espacio verde
- veredas
- equipamiento
- vivienda individual
- vivienda duplex
- vivienda multifamiliar
- comercios
- lotes con servicios
- sectores

manzanas

- veredas
- verde
- loteo
- subdivisión loteo
- línea oficial

tipologías

- M2A - Multifamiliar
- M5A - Multifamiliar
- M5B - Multifamiliar
- M79 - Multifamiliar

COMITENTE :
Banco Hipotecario en su caracter de fiduciario del fideicomiso PRO.CRE.AR

PROYECTO :
**MALVINAS ARGENTINAS
 MALVINAS ARG. - BUENOS AIRES**


TITULO :
PLANTA TIPO CONJUNTO

ESCALA	N° DE PLANO	FECHA	REV.
1:1500	05	2021-06-18	00
LÁMINA		NOMBRE DE ARCHIVO	
05-PLANTATIPOCONJUNTO		DDUU_MALVINASARGENTINAS	

Queda prohibida la reproducción total o parcial de la documentación de la presente publicación en cualquiera de sus formas, electrónica o mecánica, sin el consentimiento previo y escrito del Comitente.



Todas las medidas deberán ser verificadas en Obra.

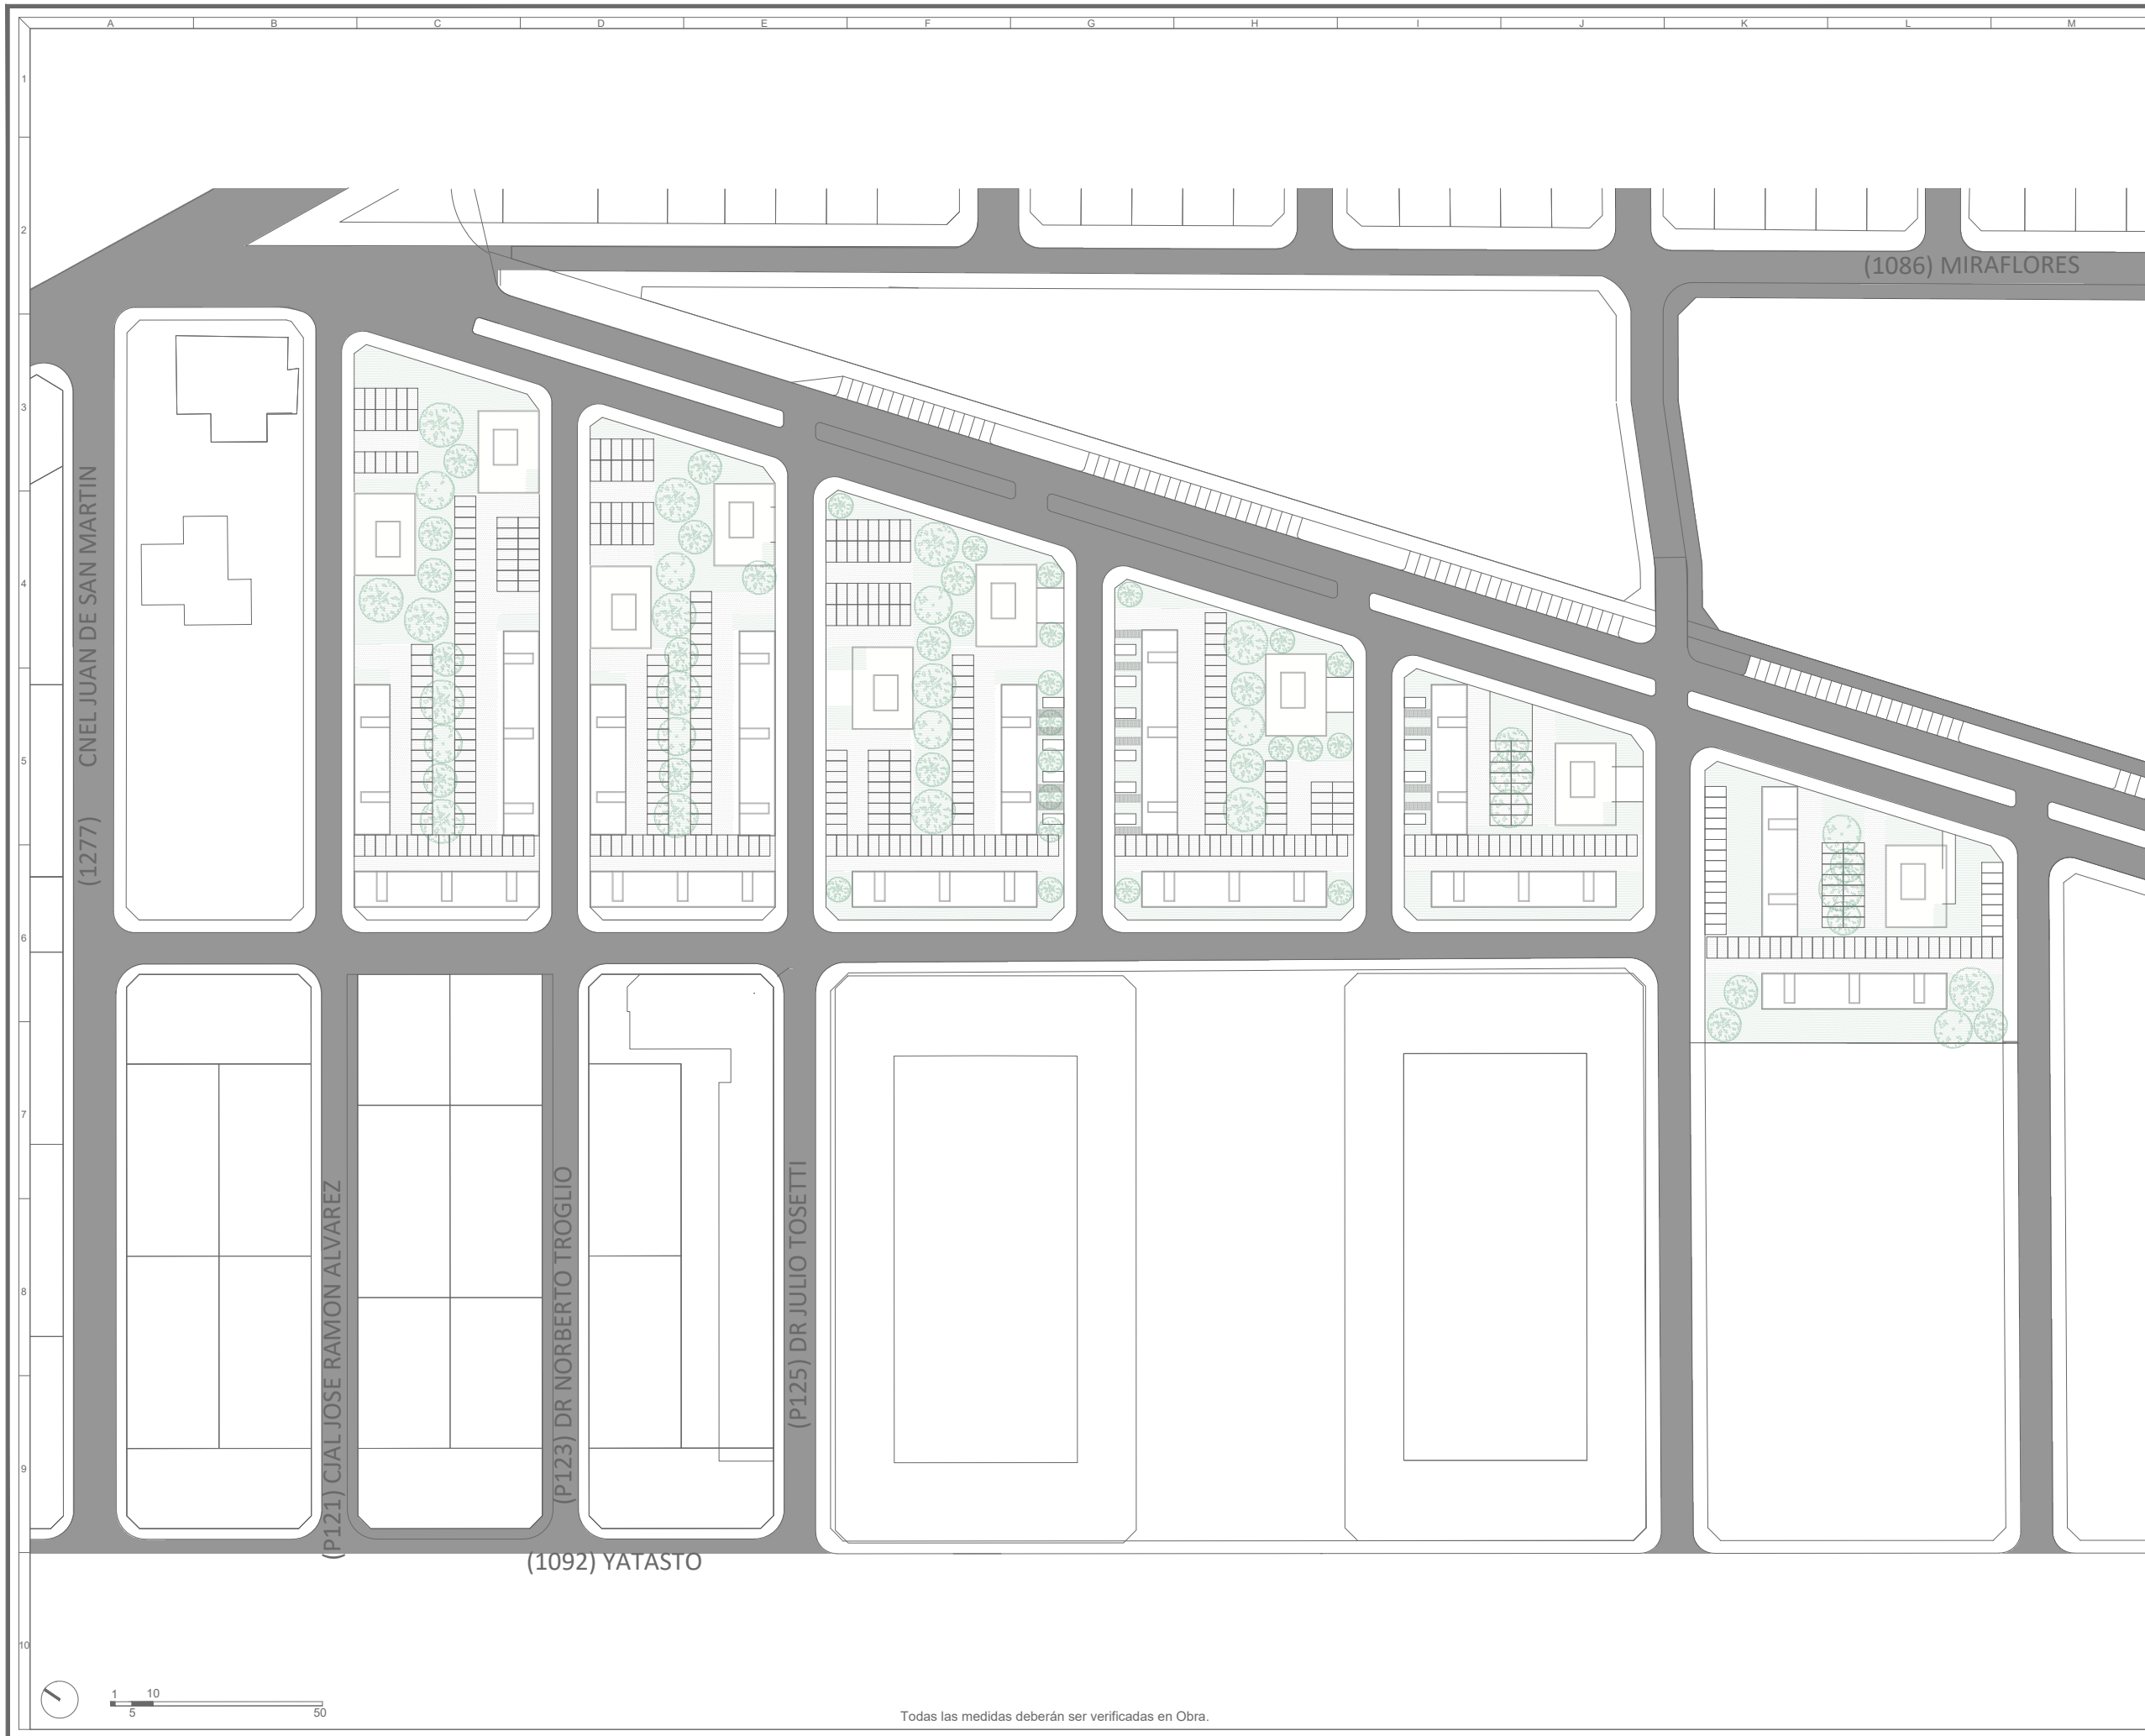

referencias

área proyecto	-----
espacio verde	-----
veredas	-----
equipamiento	-----
vivienda individual	-----
vivienda duplex	-----
vivienda multifamiliar	-----
comercios	-----
lotes con servicios	-----
sectores	-----

manzanas

veredas	-----
verde	-----
loteo	-----
subdivisión loteo	-----
línea oficial	-----

tipologías

M2A - Multifamiliar	M2a
M5A - Multifamiliar	M5a
M5B - Multifamiliar	M5b
M79 - Multifamiliar	MT9

COMITENTE :
 Banco Hipotecario en su caracter
 de fiduciario del fideicomiso
 PRO.CRE.AR

PROYECTO :
 MALVINAS ARGENTINAS
 MALVINAS ARG. - BUENOS AIRES


TITULO :
 PLANTA CUBIERTAS CONJUNTO

ESCALA	Nº DE PLANO	FECHA	REV.
1:1500	06	2021-06-18	00
LÁMINA		NOMBRE DE ARCHIVO	
06-PLANTACUBIERTASCONJUNTO		DDUU_MALVINASARGENTINAS	

Queda prohibida la reproducción total o parcial de la documentación de la presente publicación en cualquiera de sus formas, electrónica o mecánica, sin el consentimiento previo y escrito del Comitente.



Todas las medidas deberán ser verificadas en Obra.

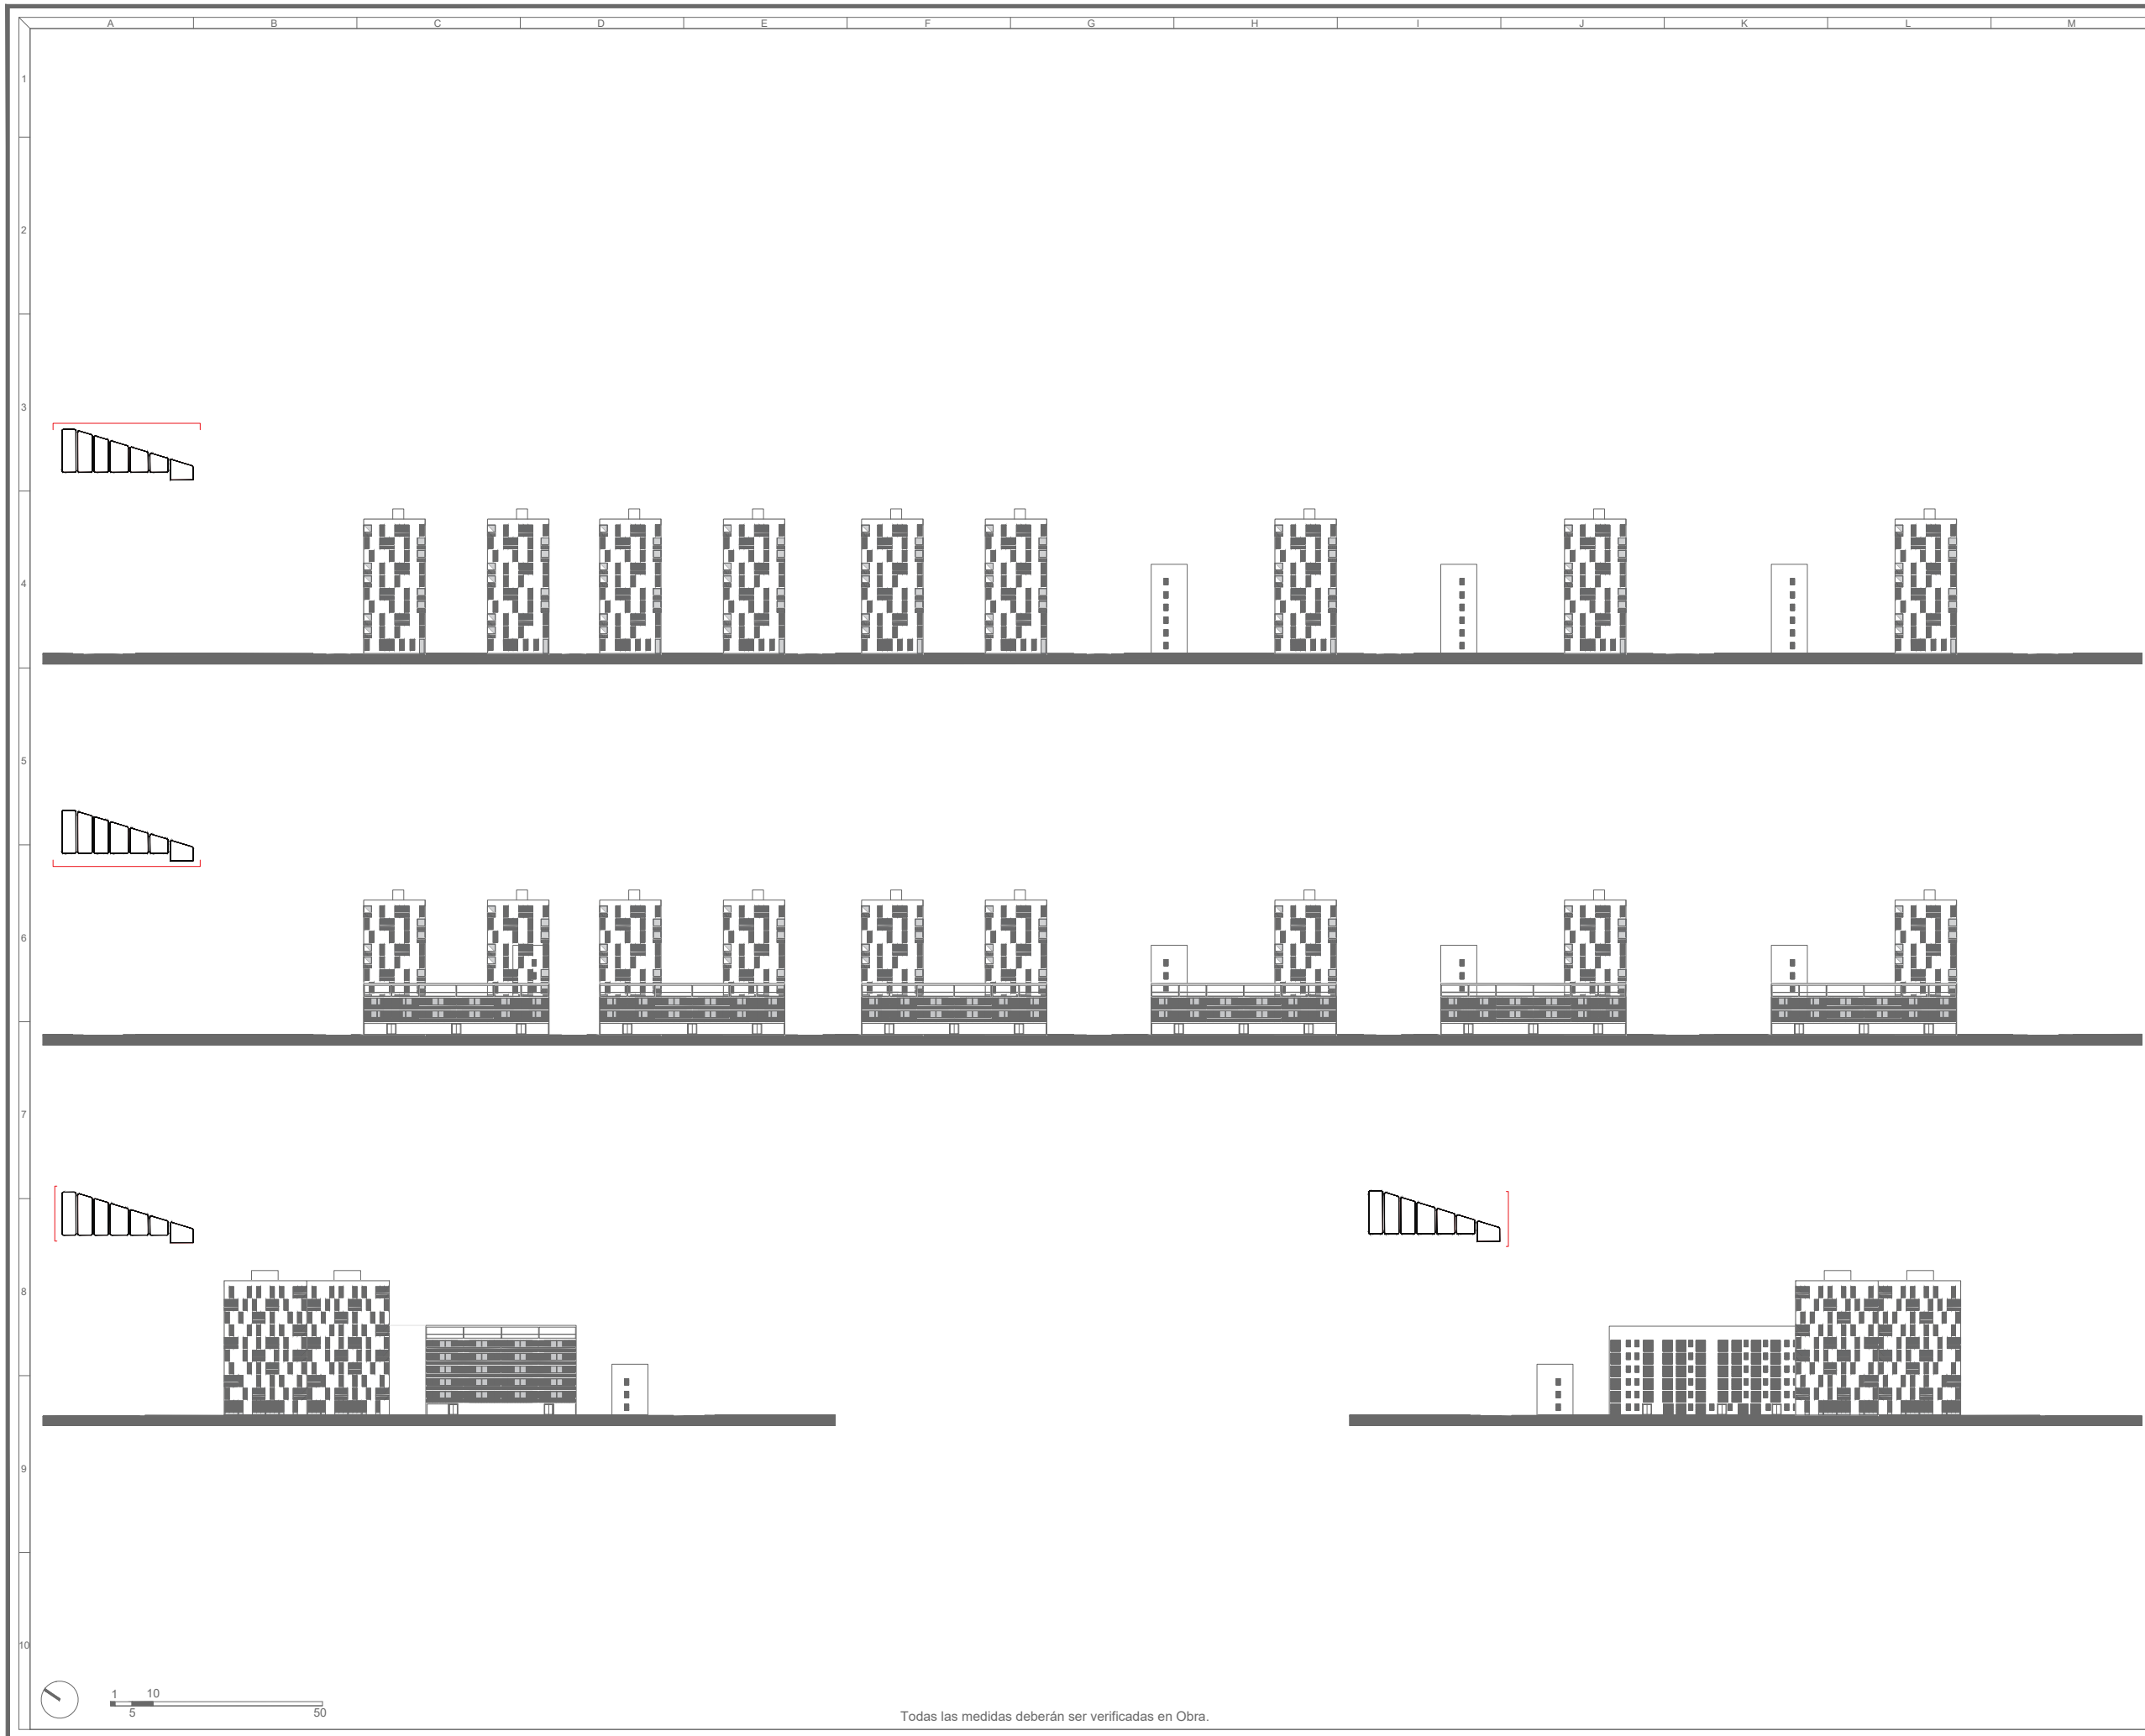

referencias

área proyecto	-----
espacio verde	-----
veredas	-----
equipamiento	-----
vivienda individual	-----
vivienda duplex	-----
vivienda multifamiliar	-----
comercios	-----
lotes con servicios	-----
sectores	-----

manzanas

veredas	-----
verde	-----
loteo	-----
subdivisión loteo	-----
línea oficial	-----

tipologías

M2A - Multifamiliar	M2a
M5A - Multifamiliar	M5a
M5B - Multifamiliar	M5b
M79 - Multifamiliar	MT9

COMITENTE :
Banco Hipotecario en su caracter
de fiduciario del fideicomiso
PRO.CRE.AR


PROYECTO :
MALVINAS ARGENTINAS
MALVINAS ARG. - BUENOS AIRES

TITULO :
VISTAS CONJUNTO

ESCALA	Nº DE PLANO	FECHA	REV.
1:1500	07	2021-06-18	00
LÁMINA		NOMBRE DE ARCHIVO	
07-VISTASCONJUNTO		DDUU_MALVINASARGENTINAS	

Queda prohibida la reproducción total o parcial de la documentación de la presente publicación en cualquiera de sus formas, electrónica o mecánica, sin el consentimiento previo y escrito del Comitente.

Todas las medidas deberán ser verificadas en Obra.

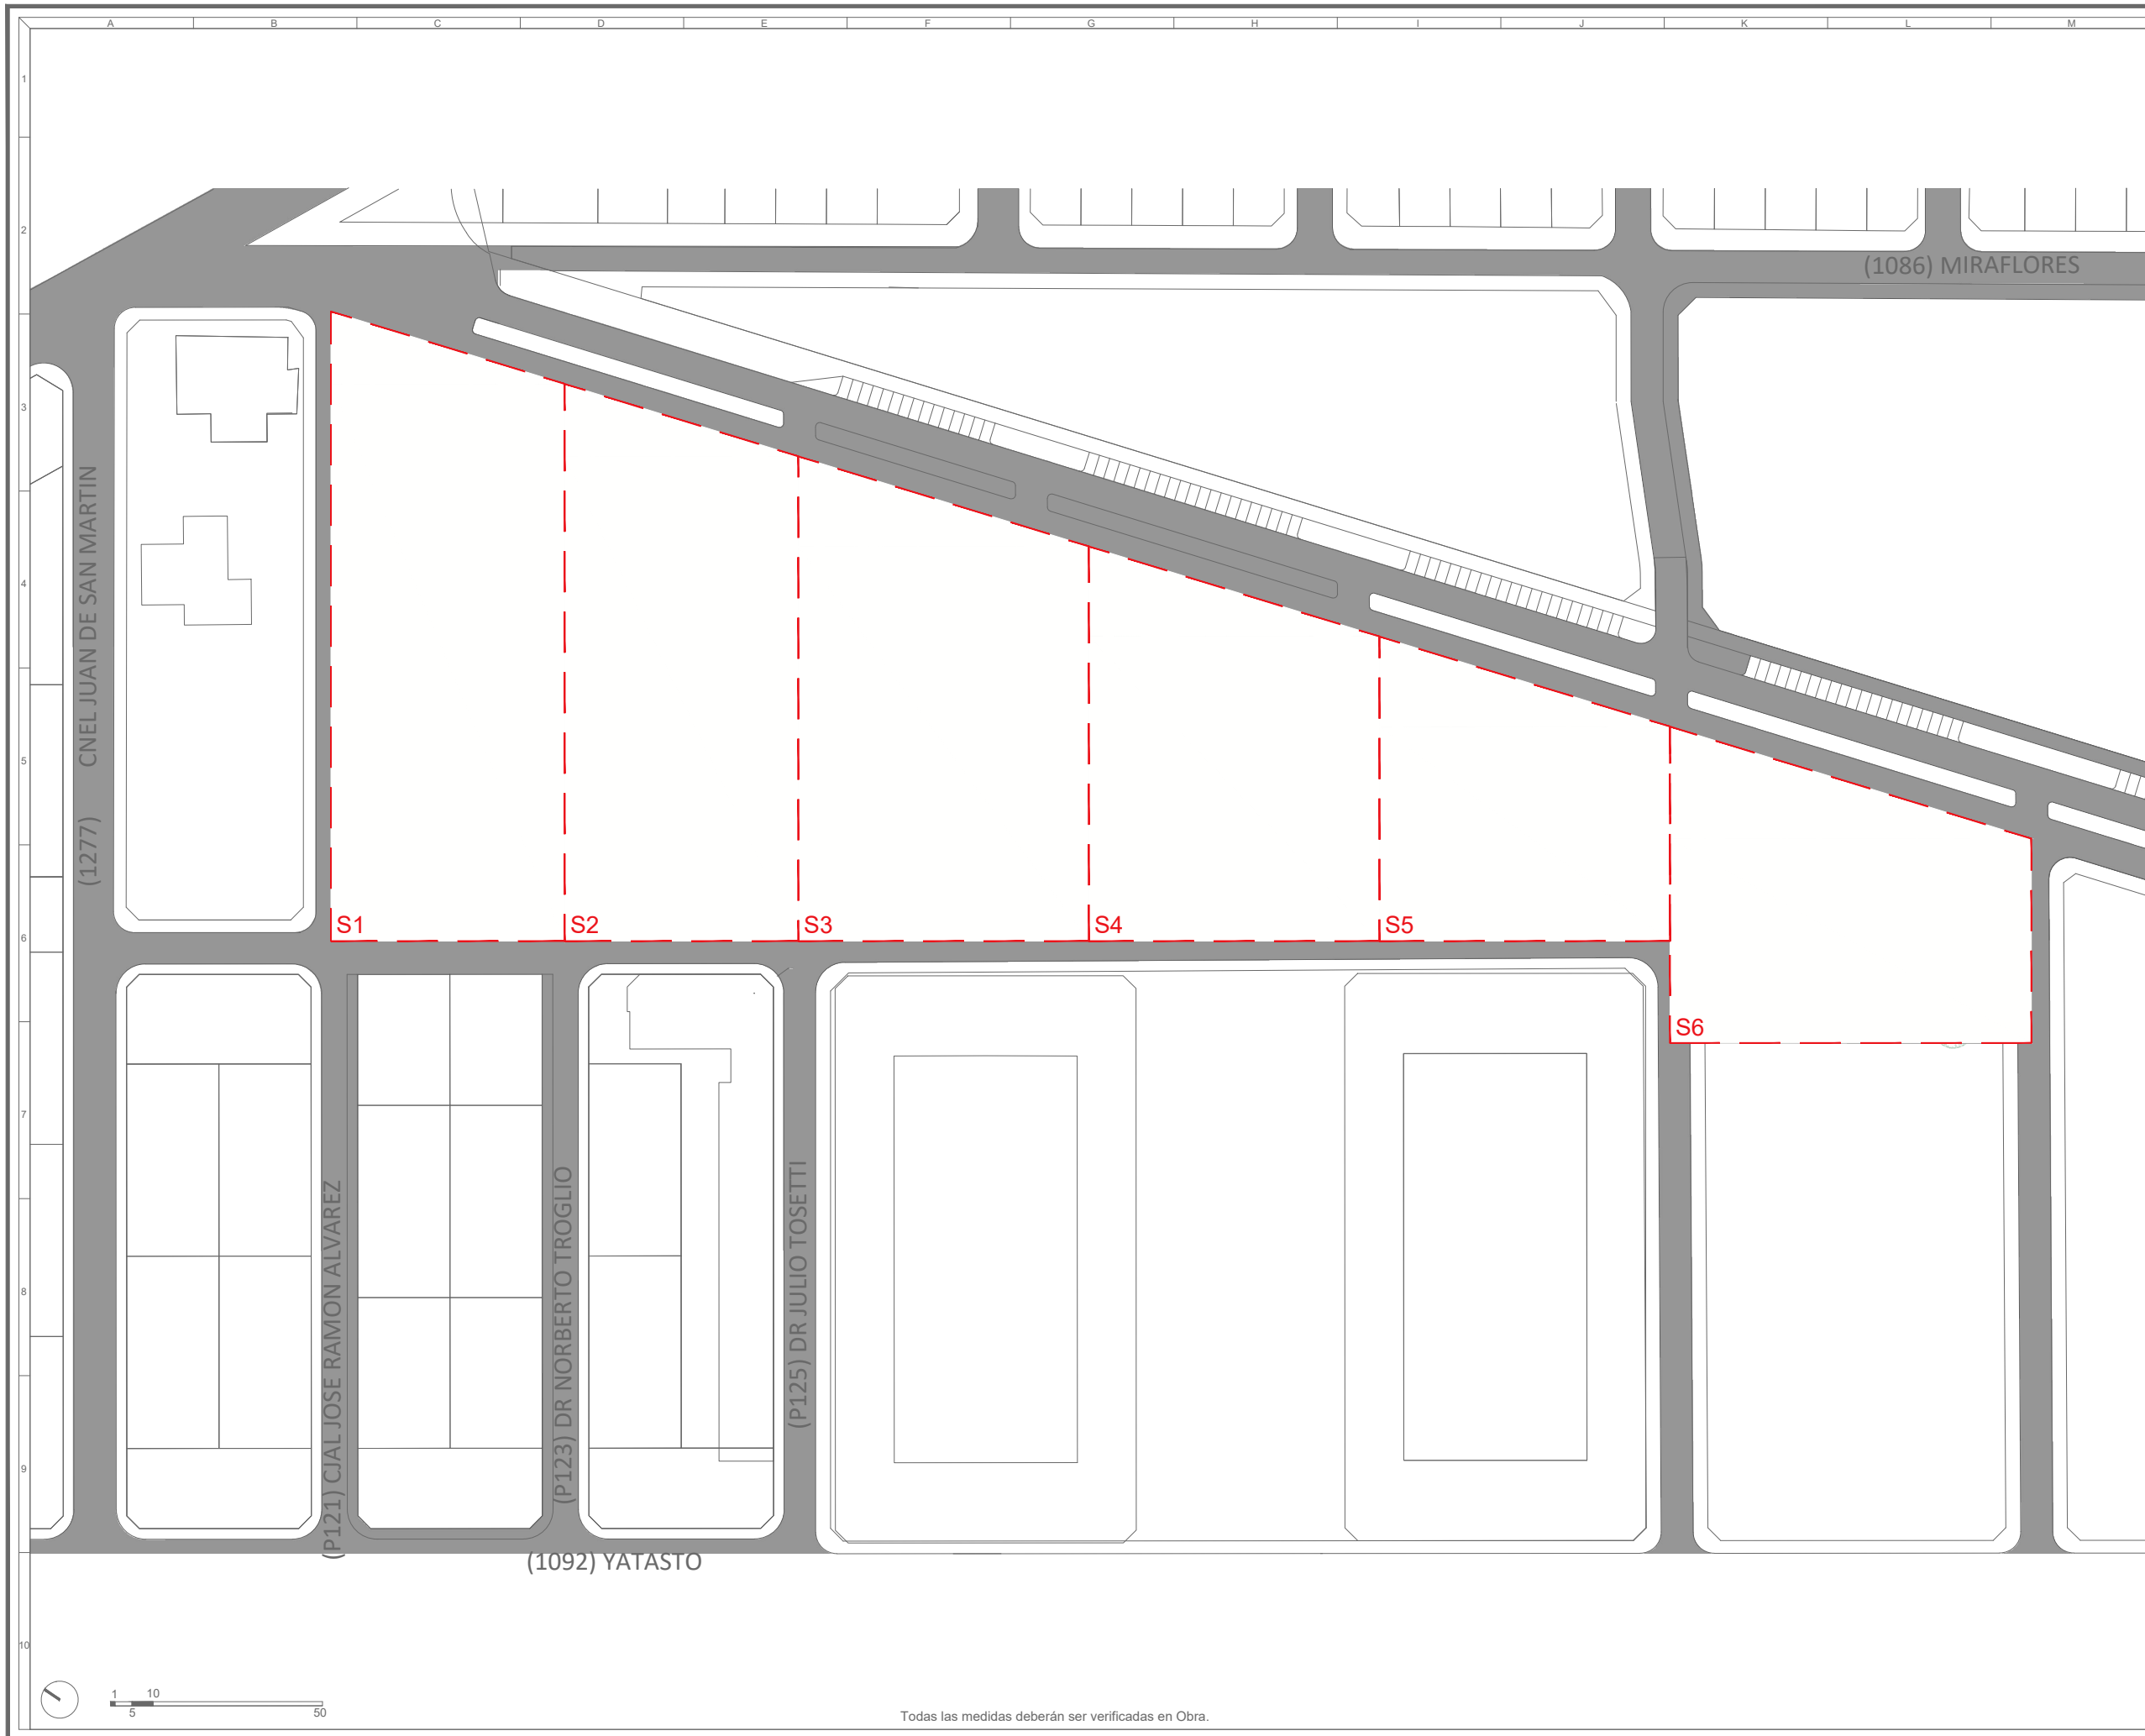

referencias

área proyecto	-----
espacio verde	-----
veredas	-----
equipamiento	-----
vivienda individual	-----
vivienda duplex	-----
vivienda multifamiliar	-----
comercios	-----
lotes con servicios	-----
sectores	-----

manzanas

veredas	-----
verde	-----
loteo	-----
subdivisión loteo	-----
línea oficial	-----

tipologías

M2A - Multifamiliar	M2a
M5A - Multifamiliar	M5a
M5B - Multifamiliar	M5b
M79 - Multifamiliar	MT9


COMITENTE :
Banco Hipotecario en su caracter de fiduciario del fideicomiso PRO.CRE.AR

PROYECTO :
MALVINAS ARGENTINAS MALVINAS ARG. - BUENOS AIRES


TITULO :
PLANTA SECTORES

ESCALA	Nº DE PLANO	FECHA	REV.
1:1500	08	2021-06-18	00
LÁMINA		NOMBRE DE ARCHIVO	
08-PLANTASECTORES		DDUU_MALVINASARGENTINAS	

Queda prohibida la reproducción total o parcial de la documentación de la presente publicación en cualquiera de sus formas, electrónica o mecánica, sin el consentimiento previo y escrito del Comitente.

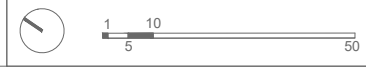

Todas las medidas deberán ser verificadas en Obra.

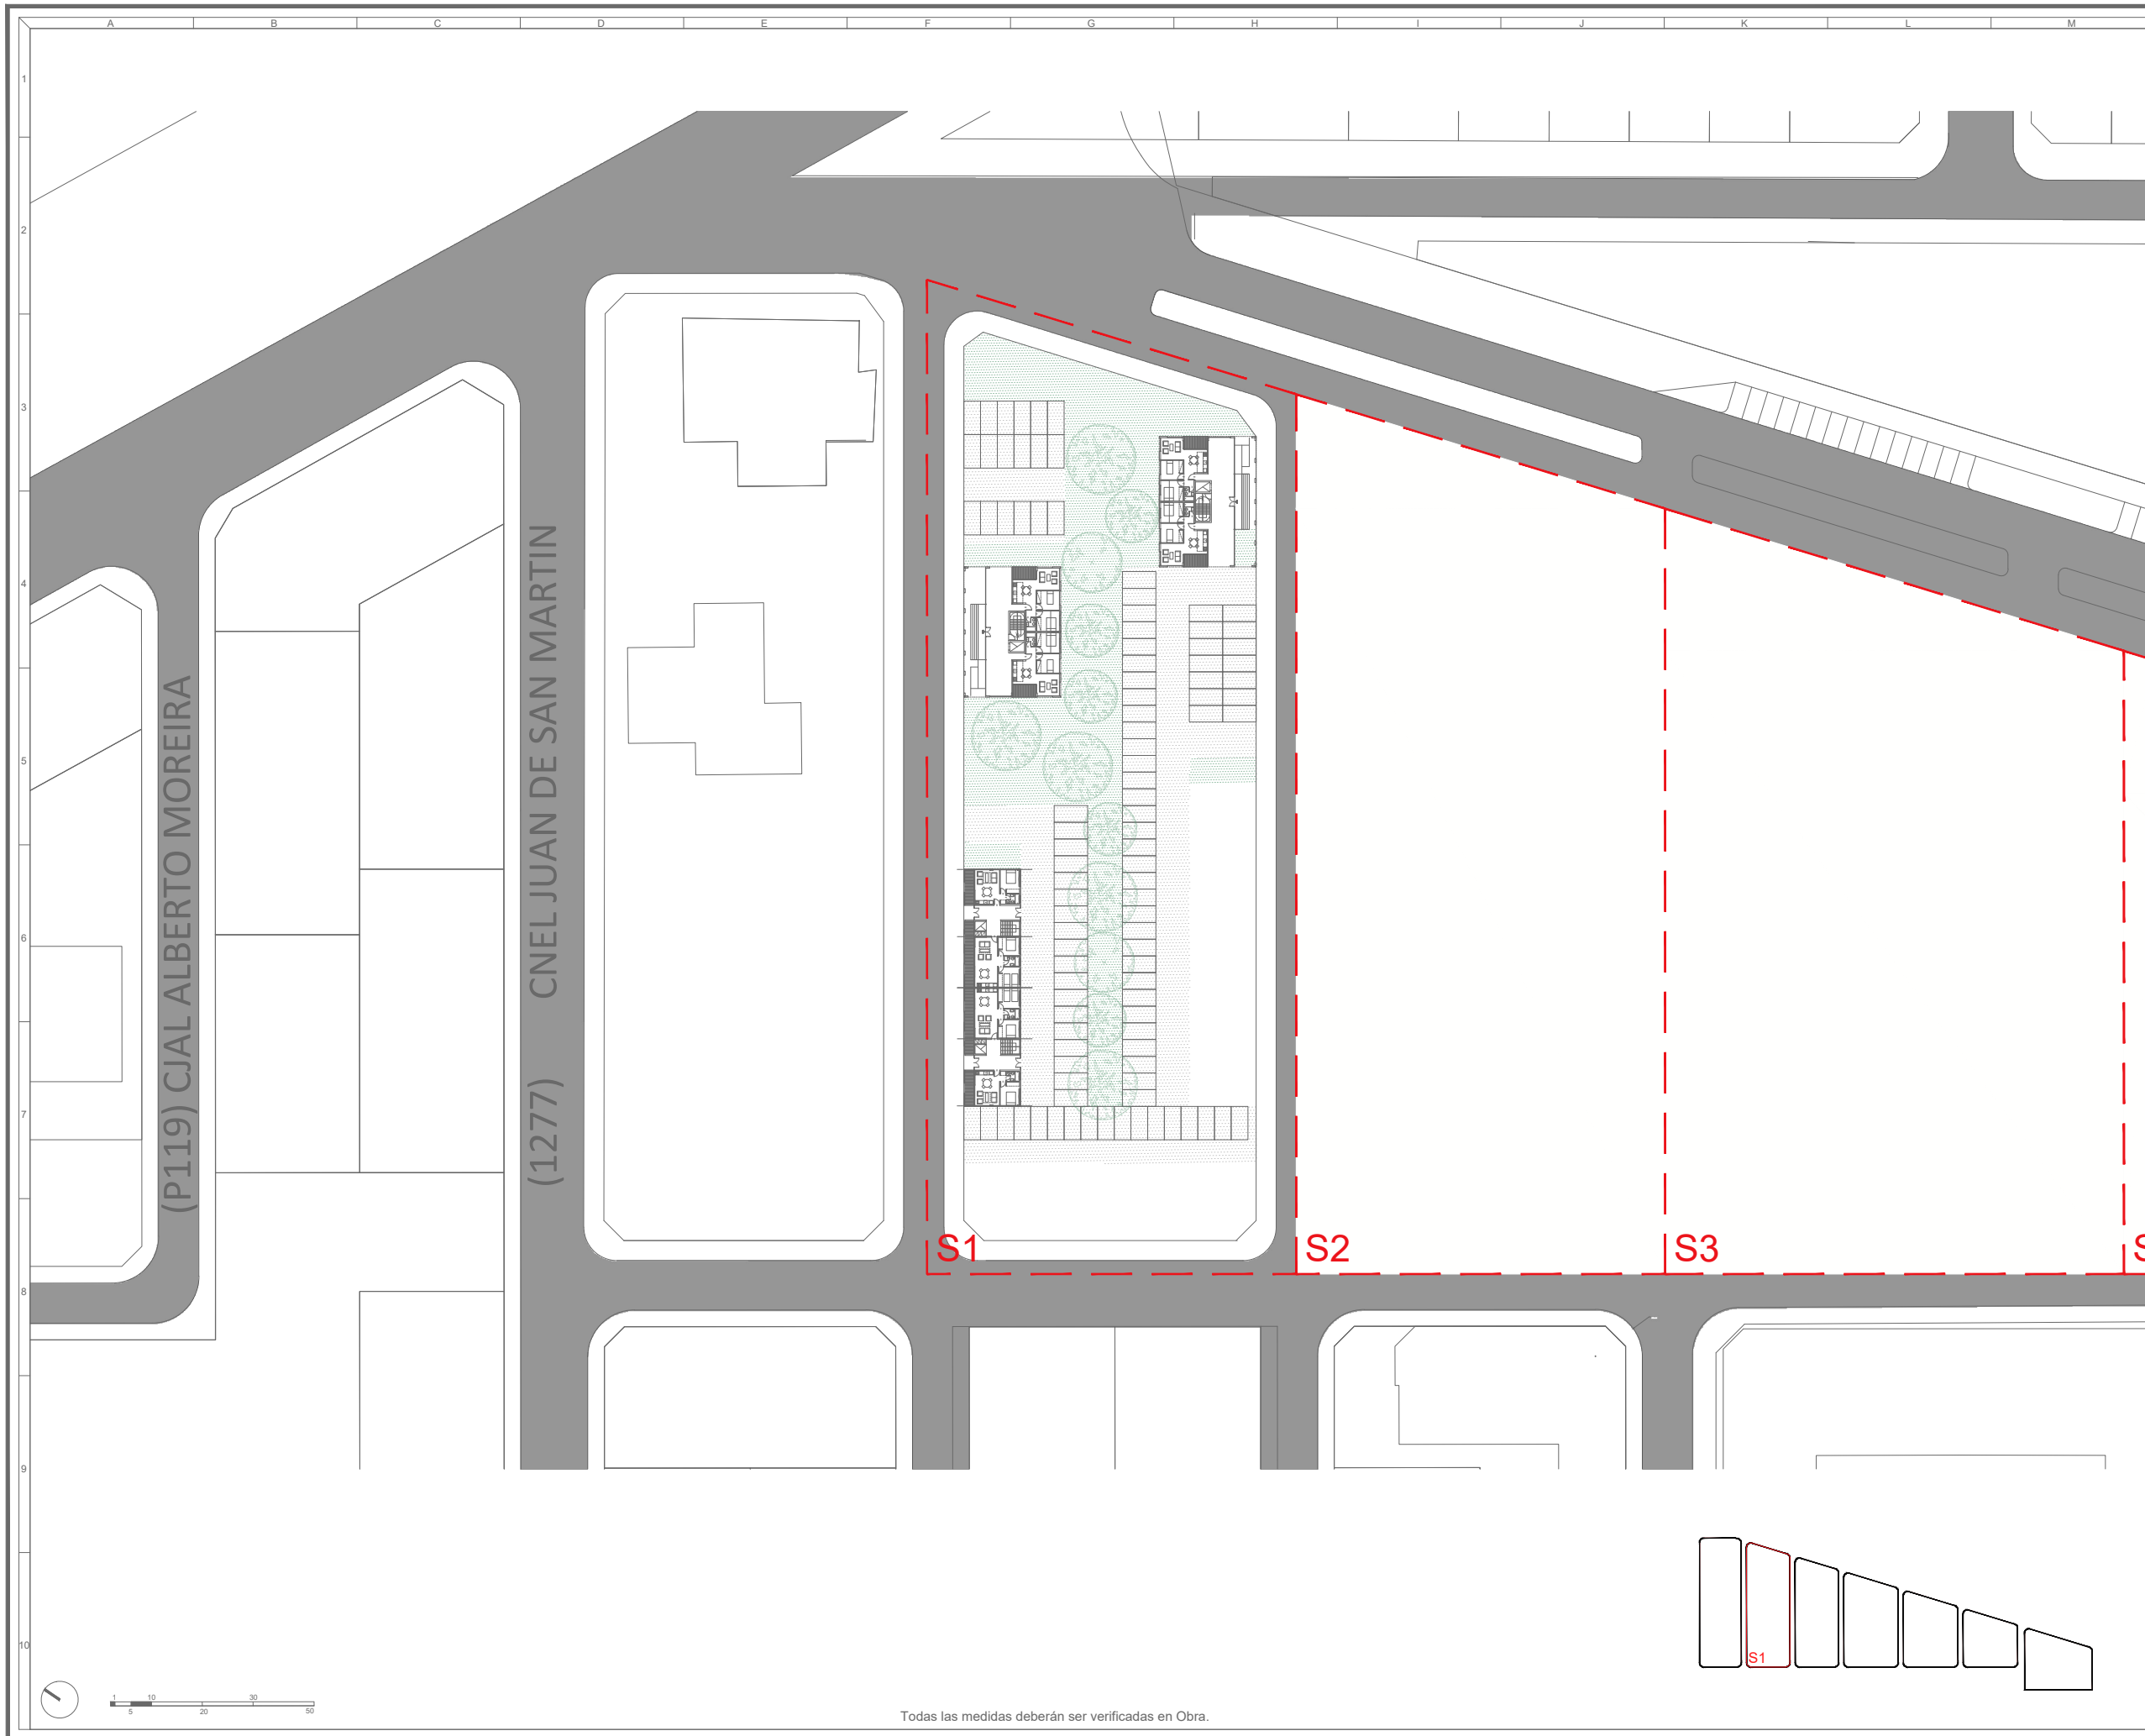

referencias

área proyecto	-----
espacio verde	-----
veredas	-----
equipamiento	-----
vivienda individual	-----
vivienda duplex	-----
vivienda multifamiliar	-----
comercios	-----
lotes con servicios	-----
sectores	-----

manzanas

veredas	-----
verde	-----
loteo	-----
subdivisión loteo	-----
línea oficial	-----

tipologías

M2A - Multifamiliar	M2a
M5A - Multifamiliar	M5a
M5B - Multifamiliar	M5b
M79 - Multifamiliar	MT9


COMITENTE :
Banco Hipotecario en su caracter
de fiduciario del fideicomiso
PRO.CRE.AR

PROYECTO :
MALVINAS ARGENTINAS
MALVINAS ARG. - BUENOS AIRES


TITULO :
SECTOR 01
PLANTA BAJA CONJUNTO

ESCALA	Nº DE PLANO	FECHA	REV.
1:1000	09	2021-06-18	00
LÁMINA		NOMBRE DE ARCHIVO	
09-SECTOR01		DDUU_MALVINASARGENTINAS	

Queda prohibida la reproducción total o parcial de la documentación de la presente publicación en cualquiera de sus formas, electrónica o mecánica, sin el consentimiento previo y escrito del Comitente.

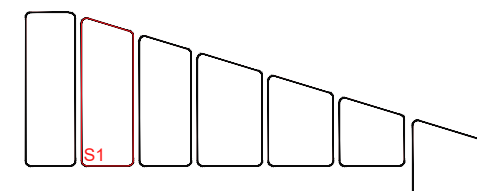

Todas las medidas deberán ser verificadas en Obra.

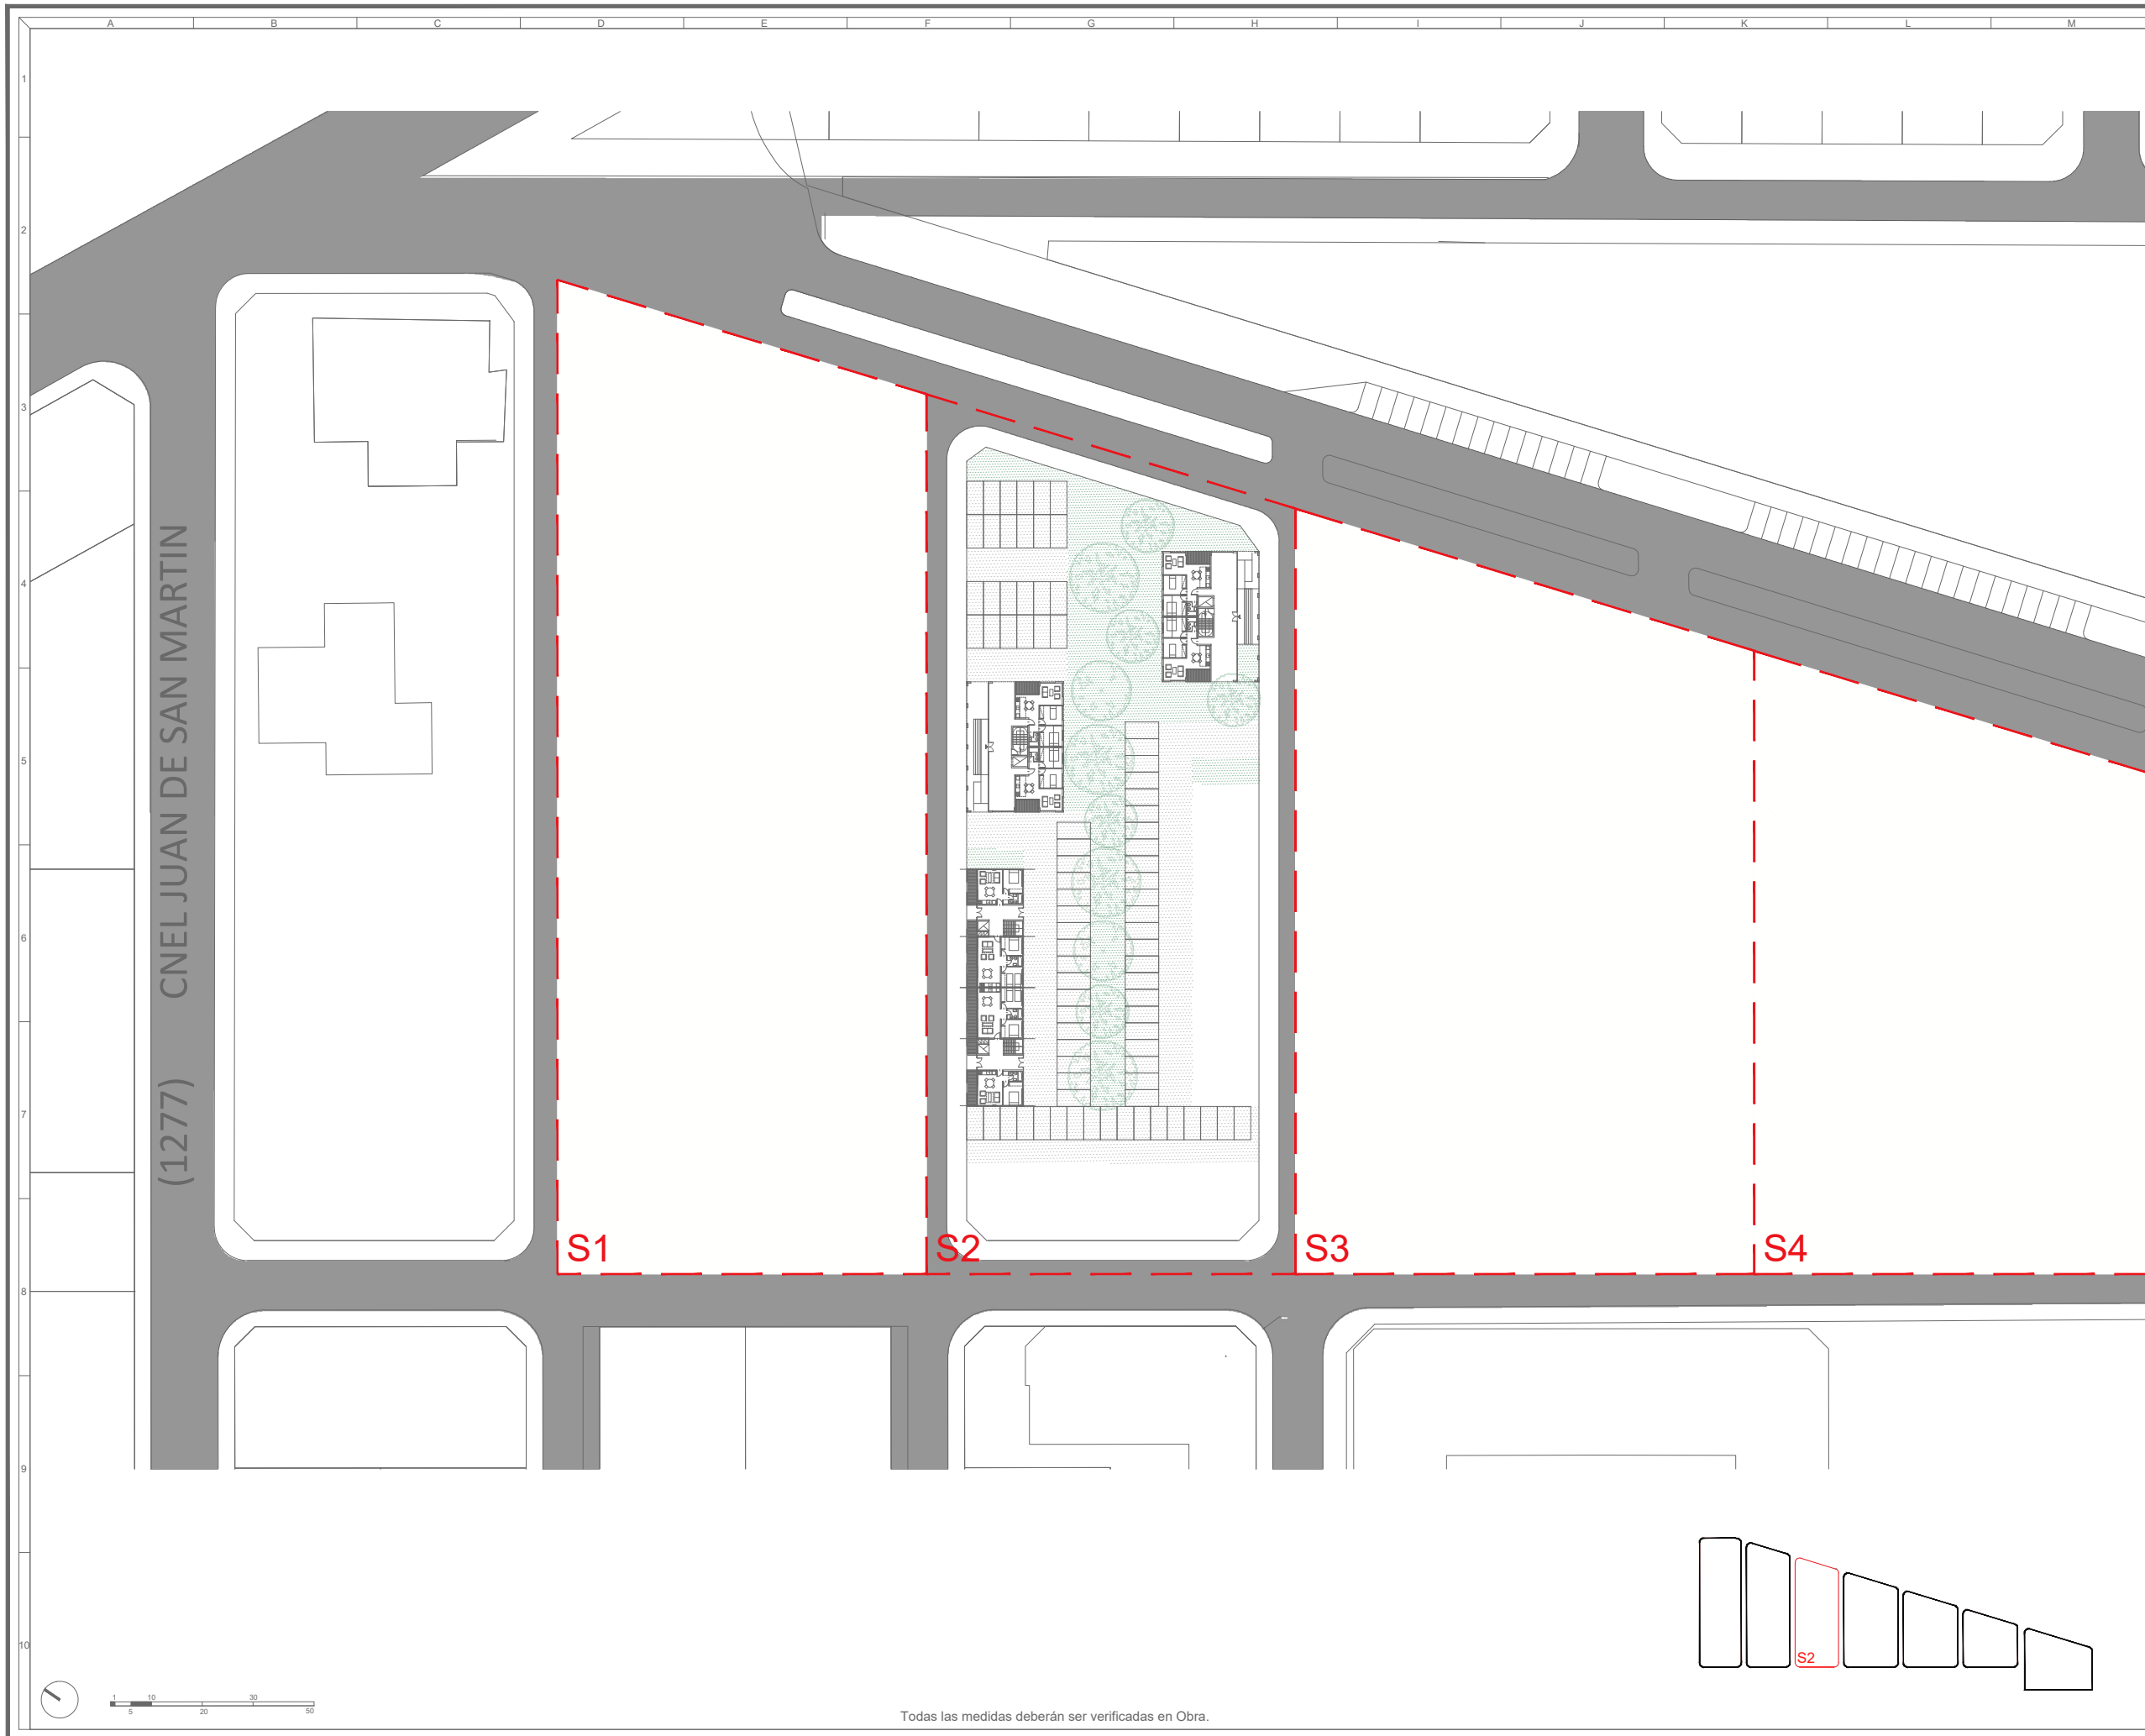

referencias

área proyecto	-----
espacio verde	-----
veredas	-----
equipamiento	-----
vivienda individual	-----
vivienda duplex	-----
vivienda multifamiliar	-----
comercios	-----
lotes con servicios	-----
sectores	-----

manzanas

veredas	-----
verde	-----
loteo	-----
subdivisión loteo	-----
línea oficial	-----

tipologías

M2A - Multifamiliar	M2a
M5A - Multifamiliar	M5a
M5B - Multifamiliar	M5b
M79 - Multifamiliar	MT9


COMITENTE :
Banco Hipotecario en su caracter de fiduciario del fideicomiso PRO.CRE.AR

PROYECTO :
**MALVINAS ARGENTINAS
 MALVINAS ARG. - BUENOS AIRES**


TITULO :
**SECTOR 02
 PLANTA BAJA CONJUNTO**

ESCALA	Nº DE PLANO	FECHA	REV.
1:1000	10	2021-06-18	00
LÁMINA		NOMBRE DE ARCHIVO	
10-SECTOR02		DDUU_MALVINASARGENTINAS	

Queda prohibida la reproducción total o parcial de la documentación de la presente publicación en cualquiera de sus formas, electrónica o mecánica, sin el consentimiento previo y escrito del Comitente.

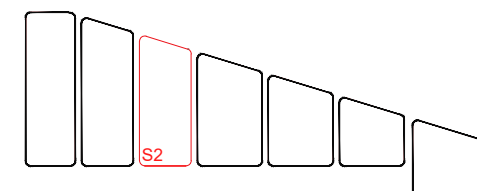

Todas las medidas deberán ser verificadas en Obra.

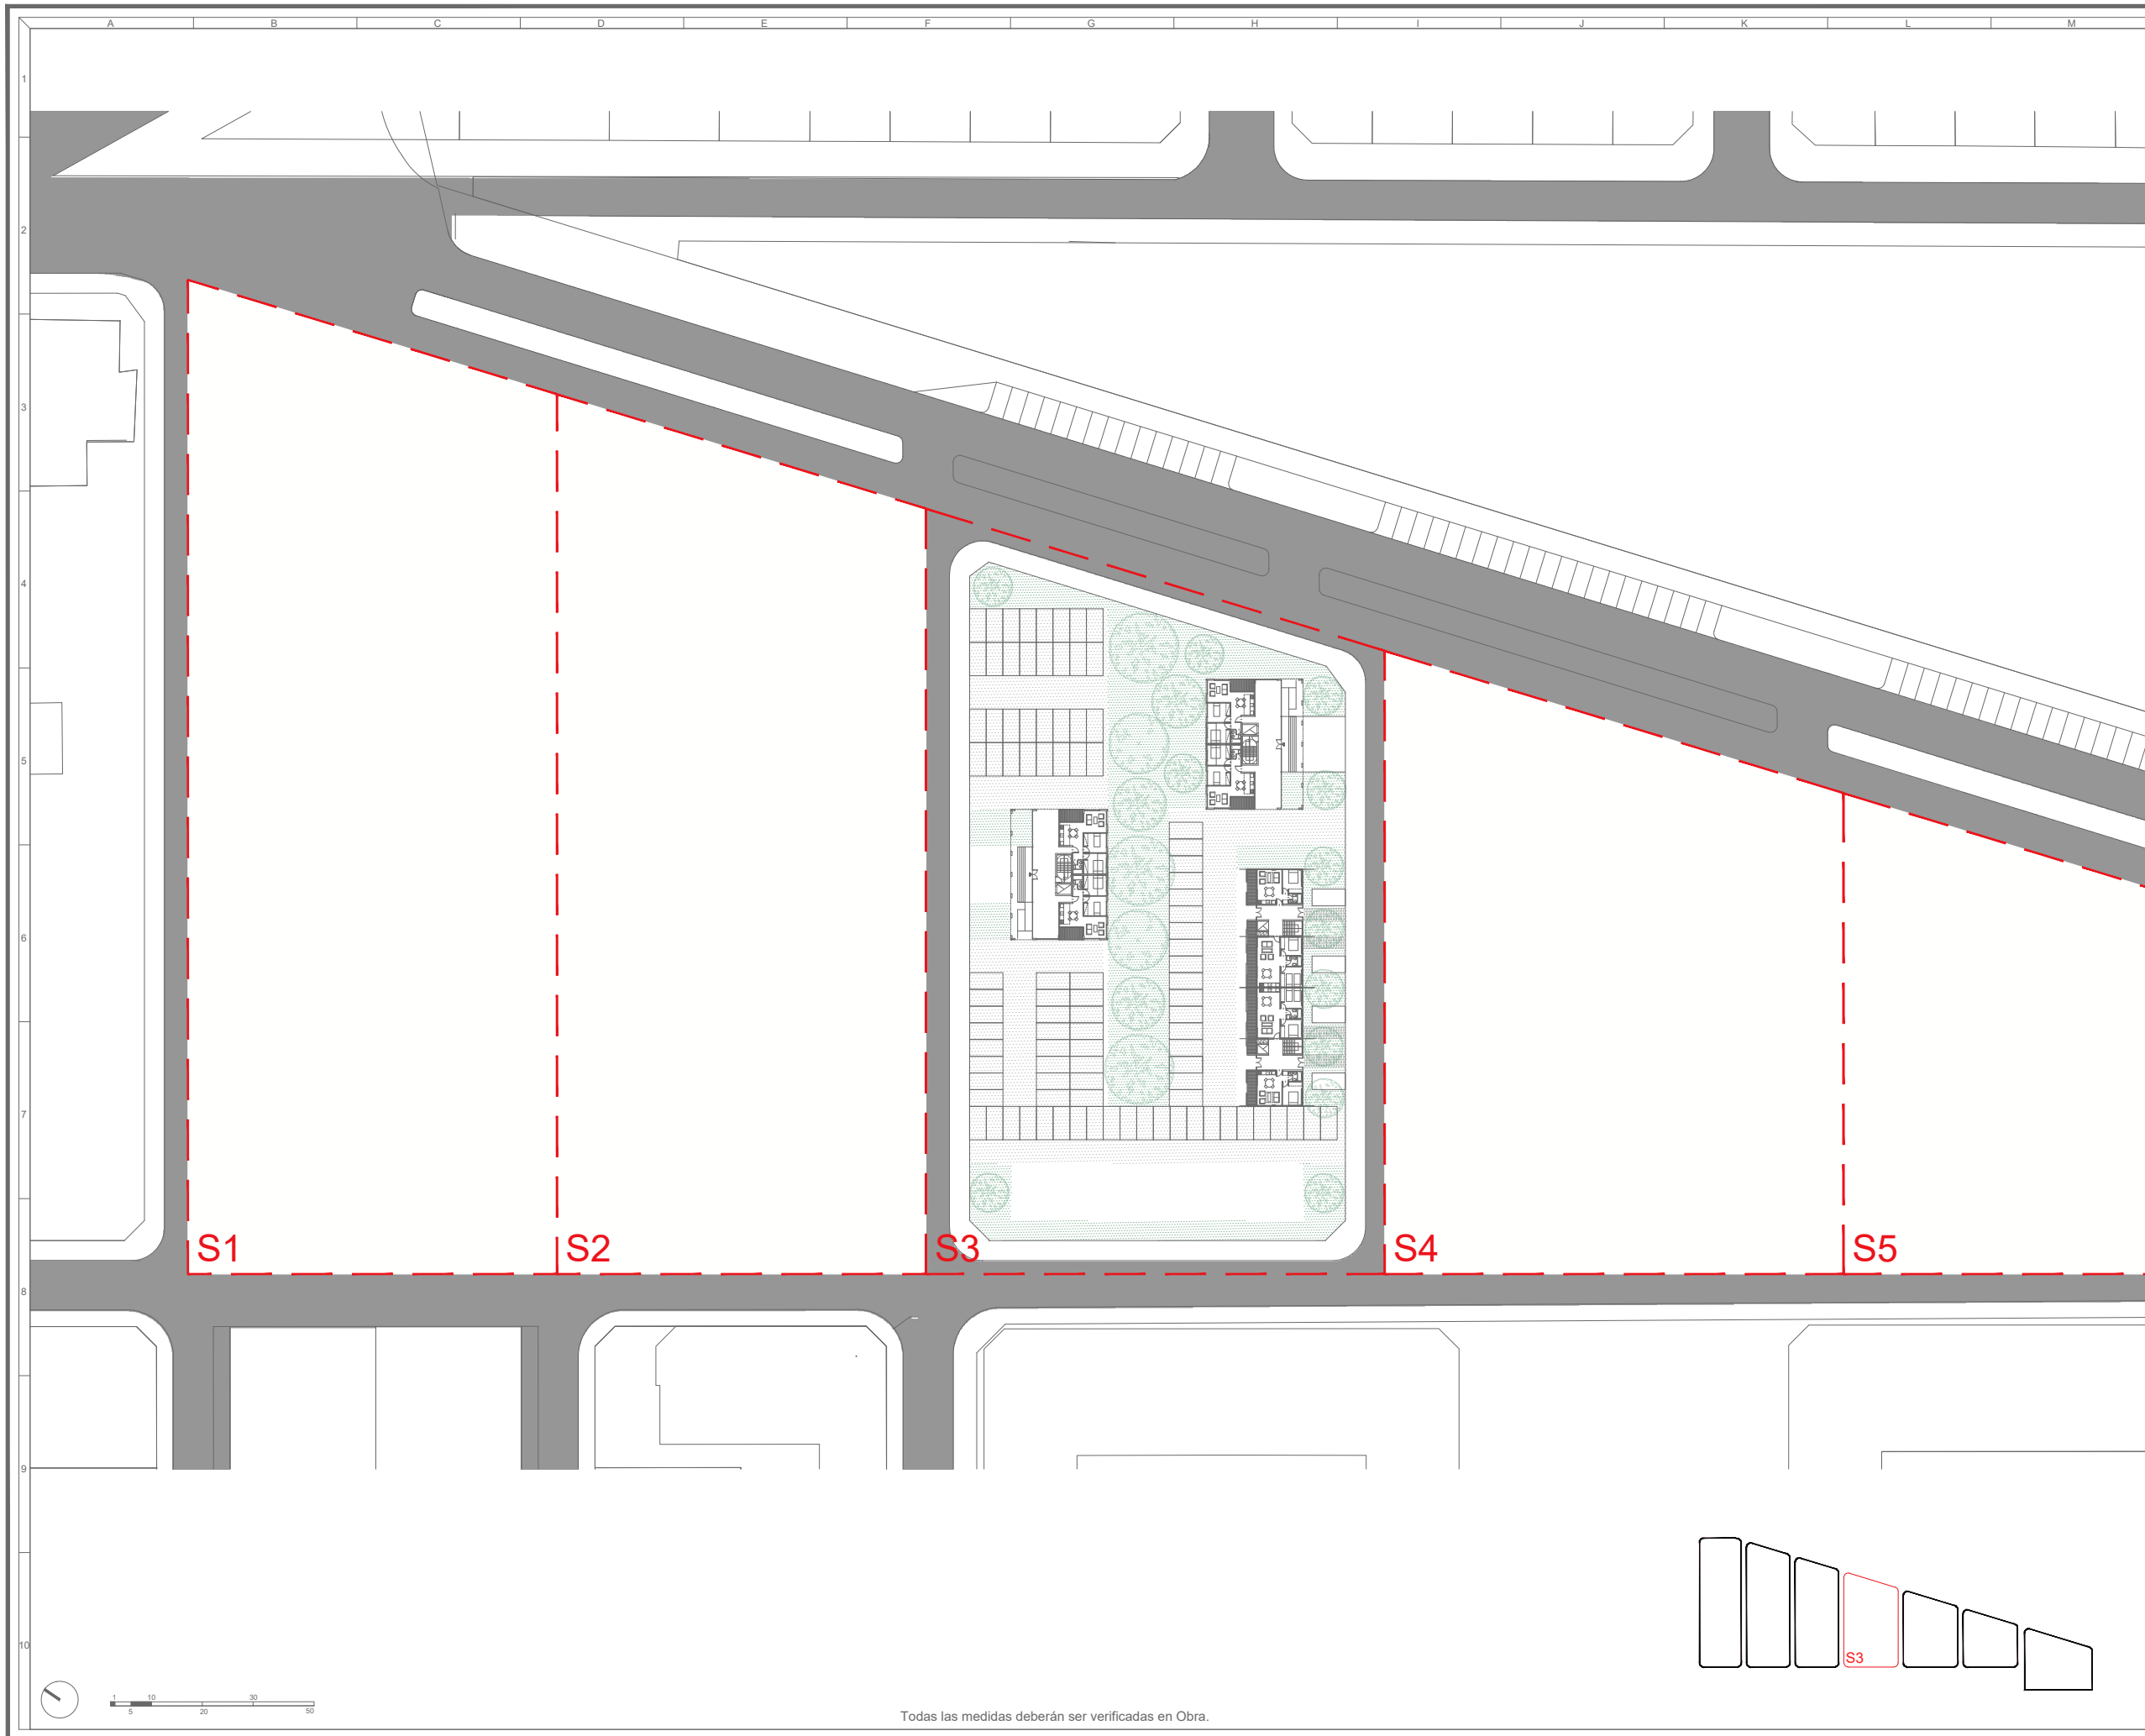

referencias

área proyecto	-----
espacio verde	-----
veredas	-----
equipamiento	-----
vivienda individual	-----
vivienda duplex	-----
vivienda multifamiliar	-----
comercios	-----
lotes con servicios	-----
sectores	-----

manzanas

veredas	-----
verde	-----
loteo	-----
subdivisión loteo	-----
línea oficial	-----

tipologías

M2A - Multifamiliar	M2a
M5A - Multifamiliar	M5a
M5B - Multifamiliar	M5b
M79 - Multifamiliar	MT9


COMITENTE :
 Banco Hipotecario en su caracter
 de fiduciario del fideicomiso
 PRO.CRE.AR

PROYECTO :
 MALVINAS ARGENTINAS
 MALVINAS ARG. - BUENOS AIRES


TITULO :
 SECTOR 03
 PLANTA BAJA CONJUNTO

ESCALA	Nº DE PLANO	FECHA	REV.
1:1000	11	2021-06-18	00
LÁMINA		NOMBRE DE ARCHIVO	
11-SECTOR03		DDUU_MALVINASARGENTINAS	

Queda prohibida la reproducción total o parcial de la documentación de la presente publicación en cualquiera de sus formas, electrónica o mecánica, sin el consentimiento previo y escrito del Comitente.

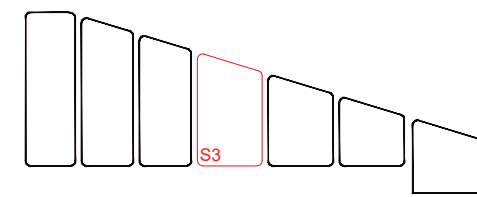

Todas las medidas deberán ser verificadas en Obra.

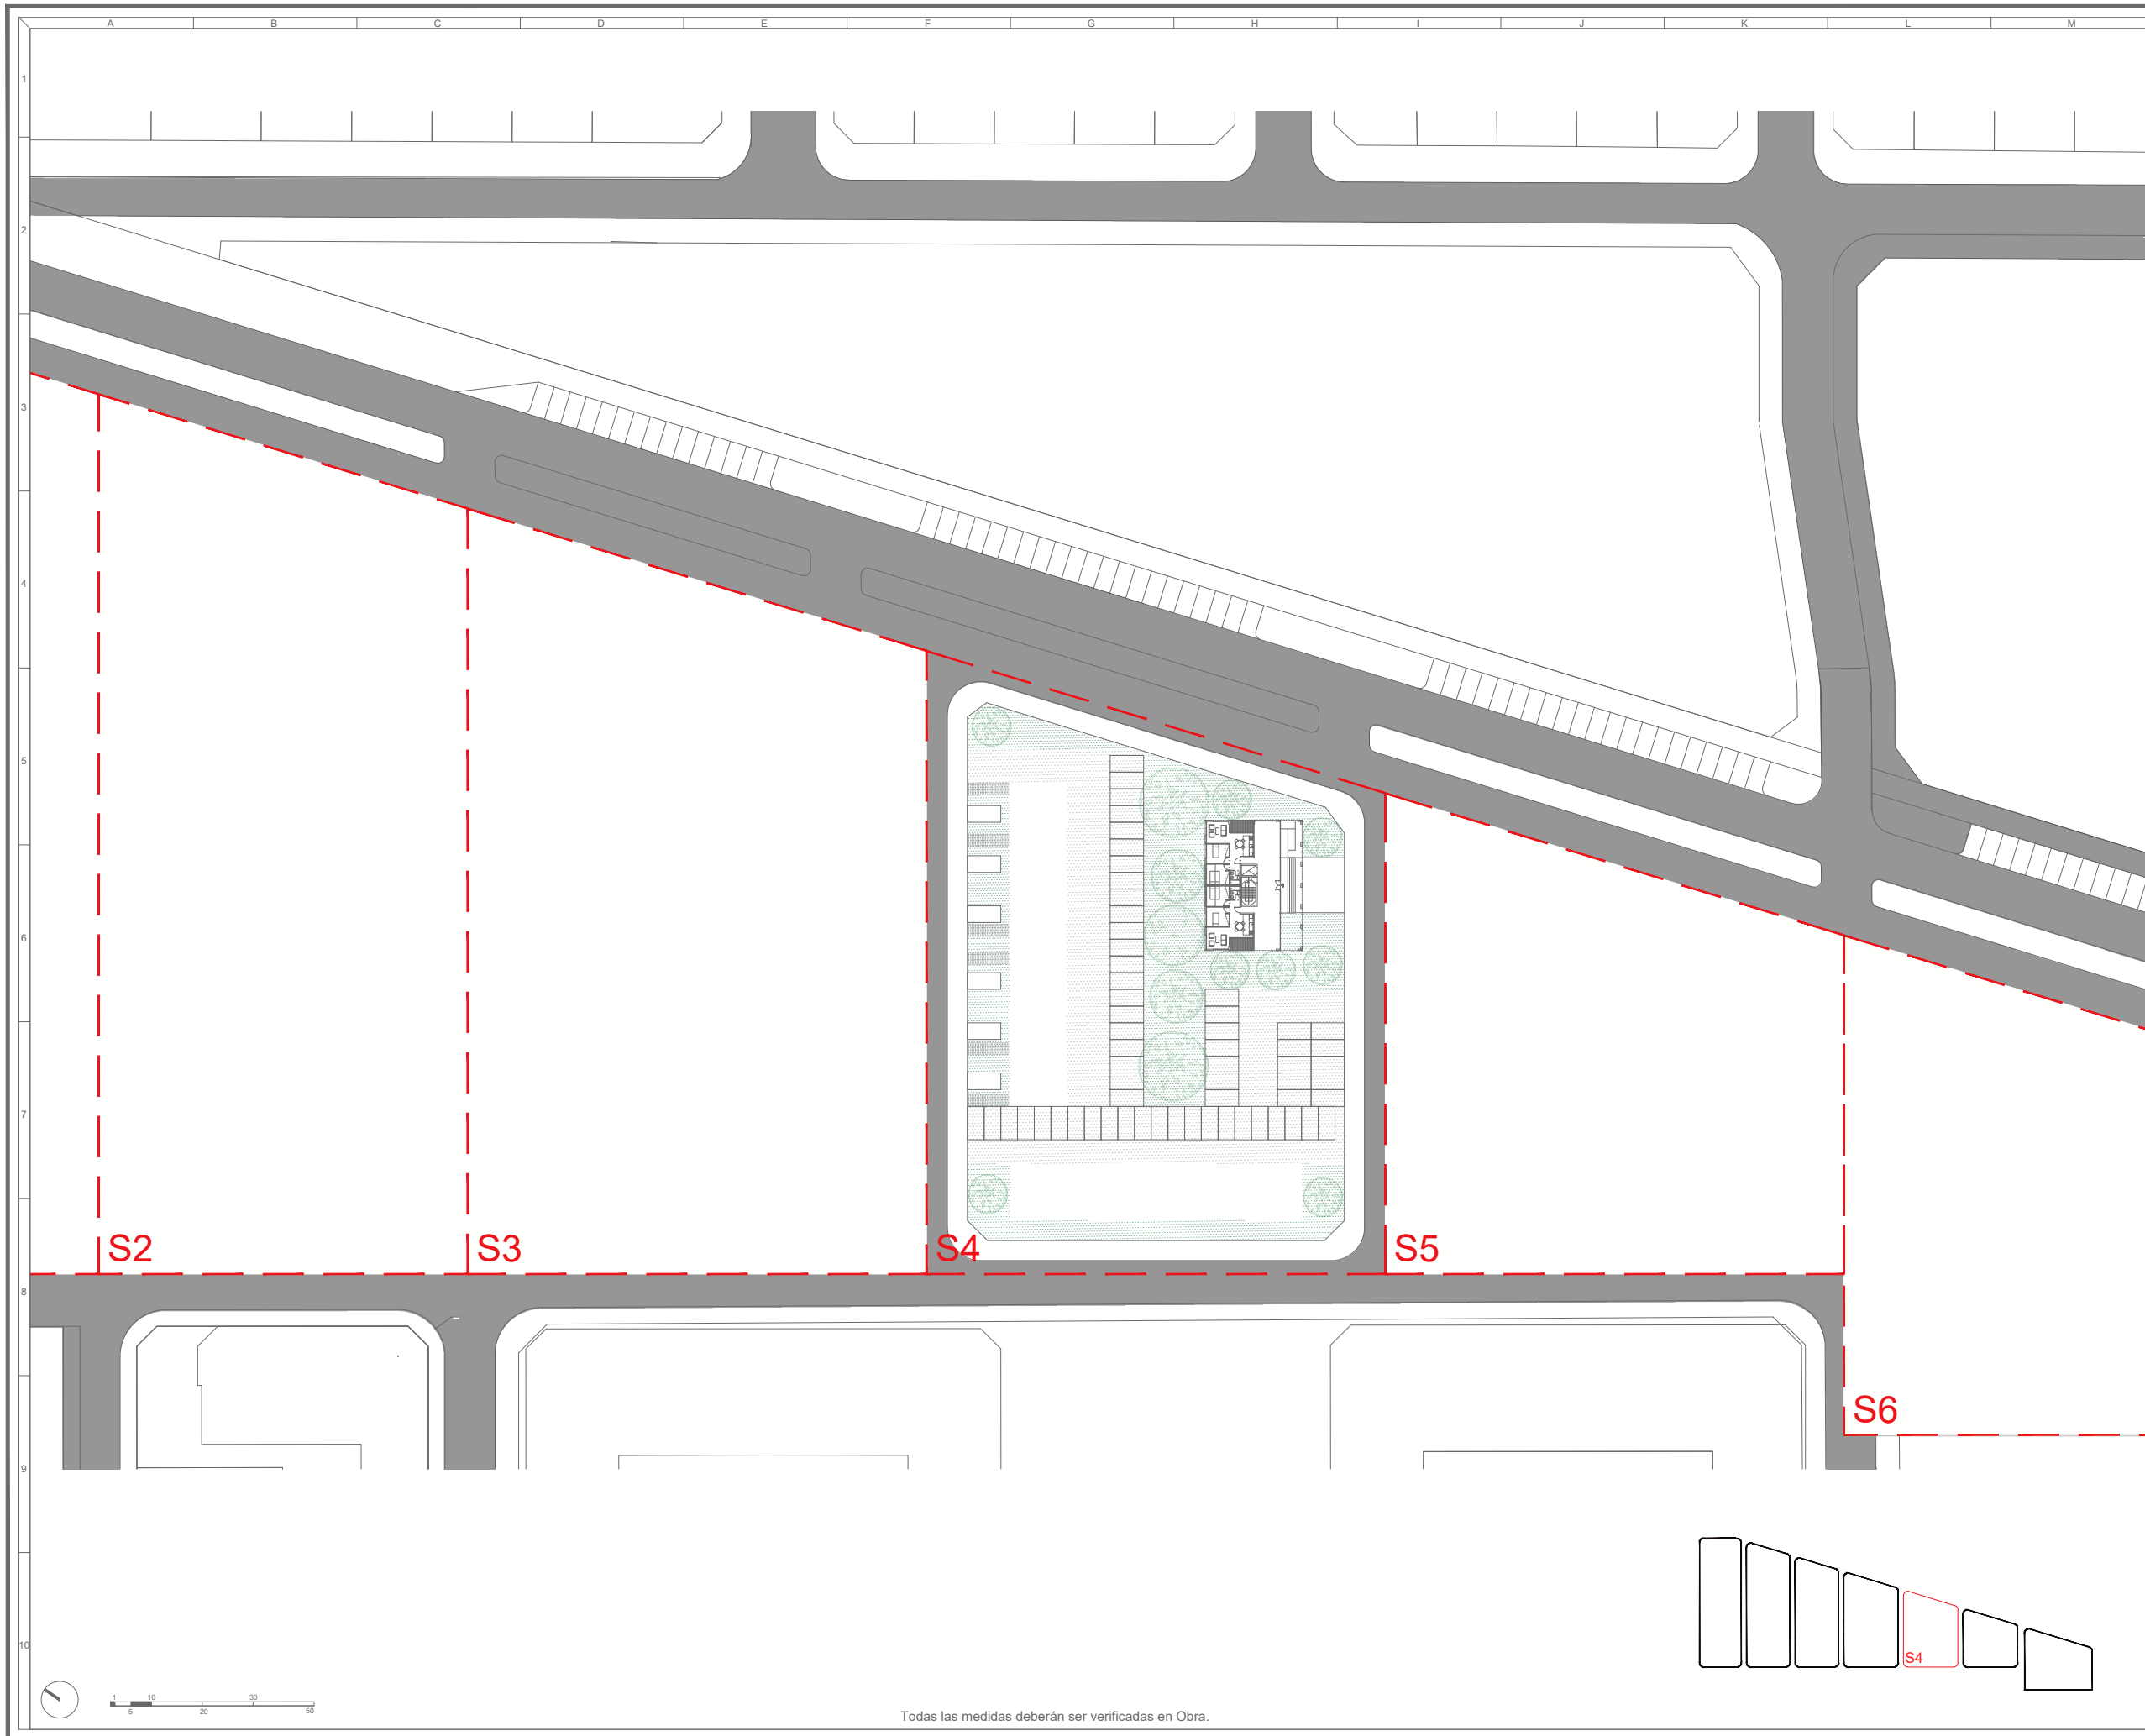

referencias

área proyecto	-----
espacio verde	-----
veredas	-----
equipamiento	-----
vivienda individual	-----
vivienda duplex	-----
vivienda multifamiliar	-----
comercios	-----
lotes con servicios	-----
sectores	-----

manzanas

veredas	-----
verde	-----
loteo	-----
subdivisión loteo	-----
línea oficial	-----

tipologías

M2A - Multifamiliar	M2a
M5A - Multifamiliar	M5a
M5B - Multifamiliar	M5b
M79 - Multifamiliar	MT9

COMITENTE :
 Banco Hipotecario en su caracter
 de fiduciario del fideicomiso
 PRO.CRE.AR


PROYECTO :
 MALVINAS ARGENTINAS
 MALVINAS ARG. - BUENOS AIRES

TITULO :
 SECTOR 04
 PLANTA BAJA CONJUNTO

ESCALA	Nº DE PLANO	FECHA	REV.
1:1000	08	2021-06-18	00
LÁMINA		NOMBRE DE ARCHIVO	
12-SECTOR04		DDUU_MALVINASARGENTINAS	

Queda prohibida la reproducción total o parcial de la documentación de la presente publicación en cualquiera de sus formas, electrónica o mecánica, sin el consentimiento previo y escrito del Comitente.

Todas las medidas deberán ser verificadas en Obra.

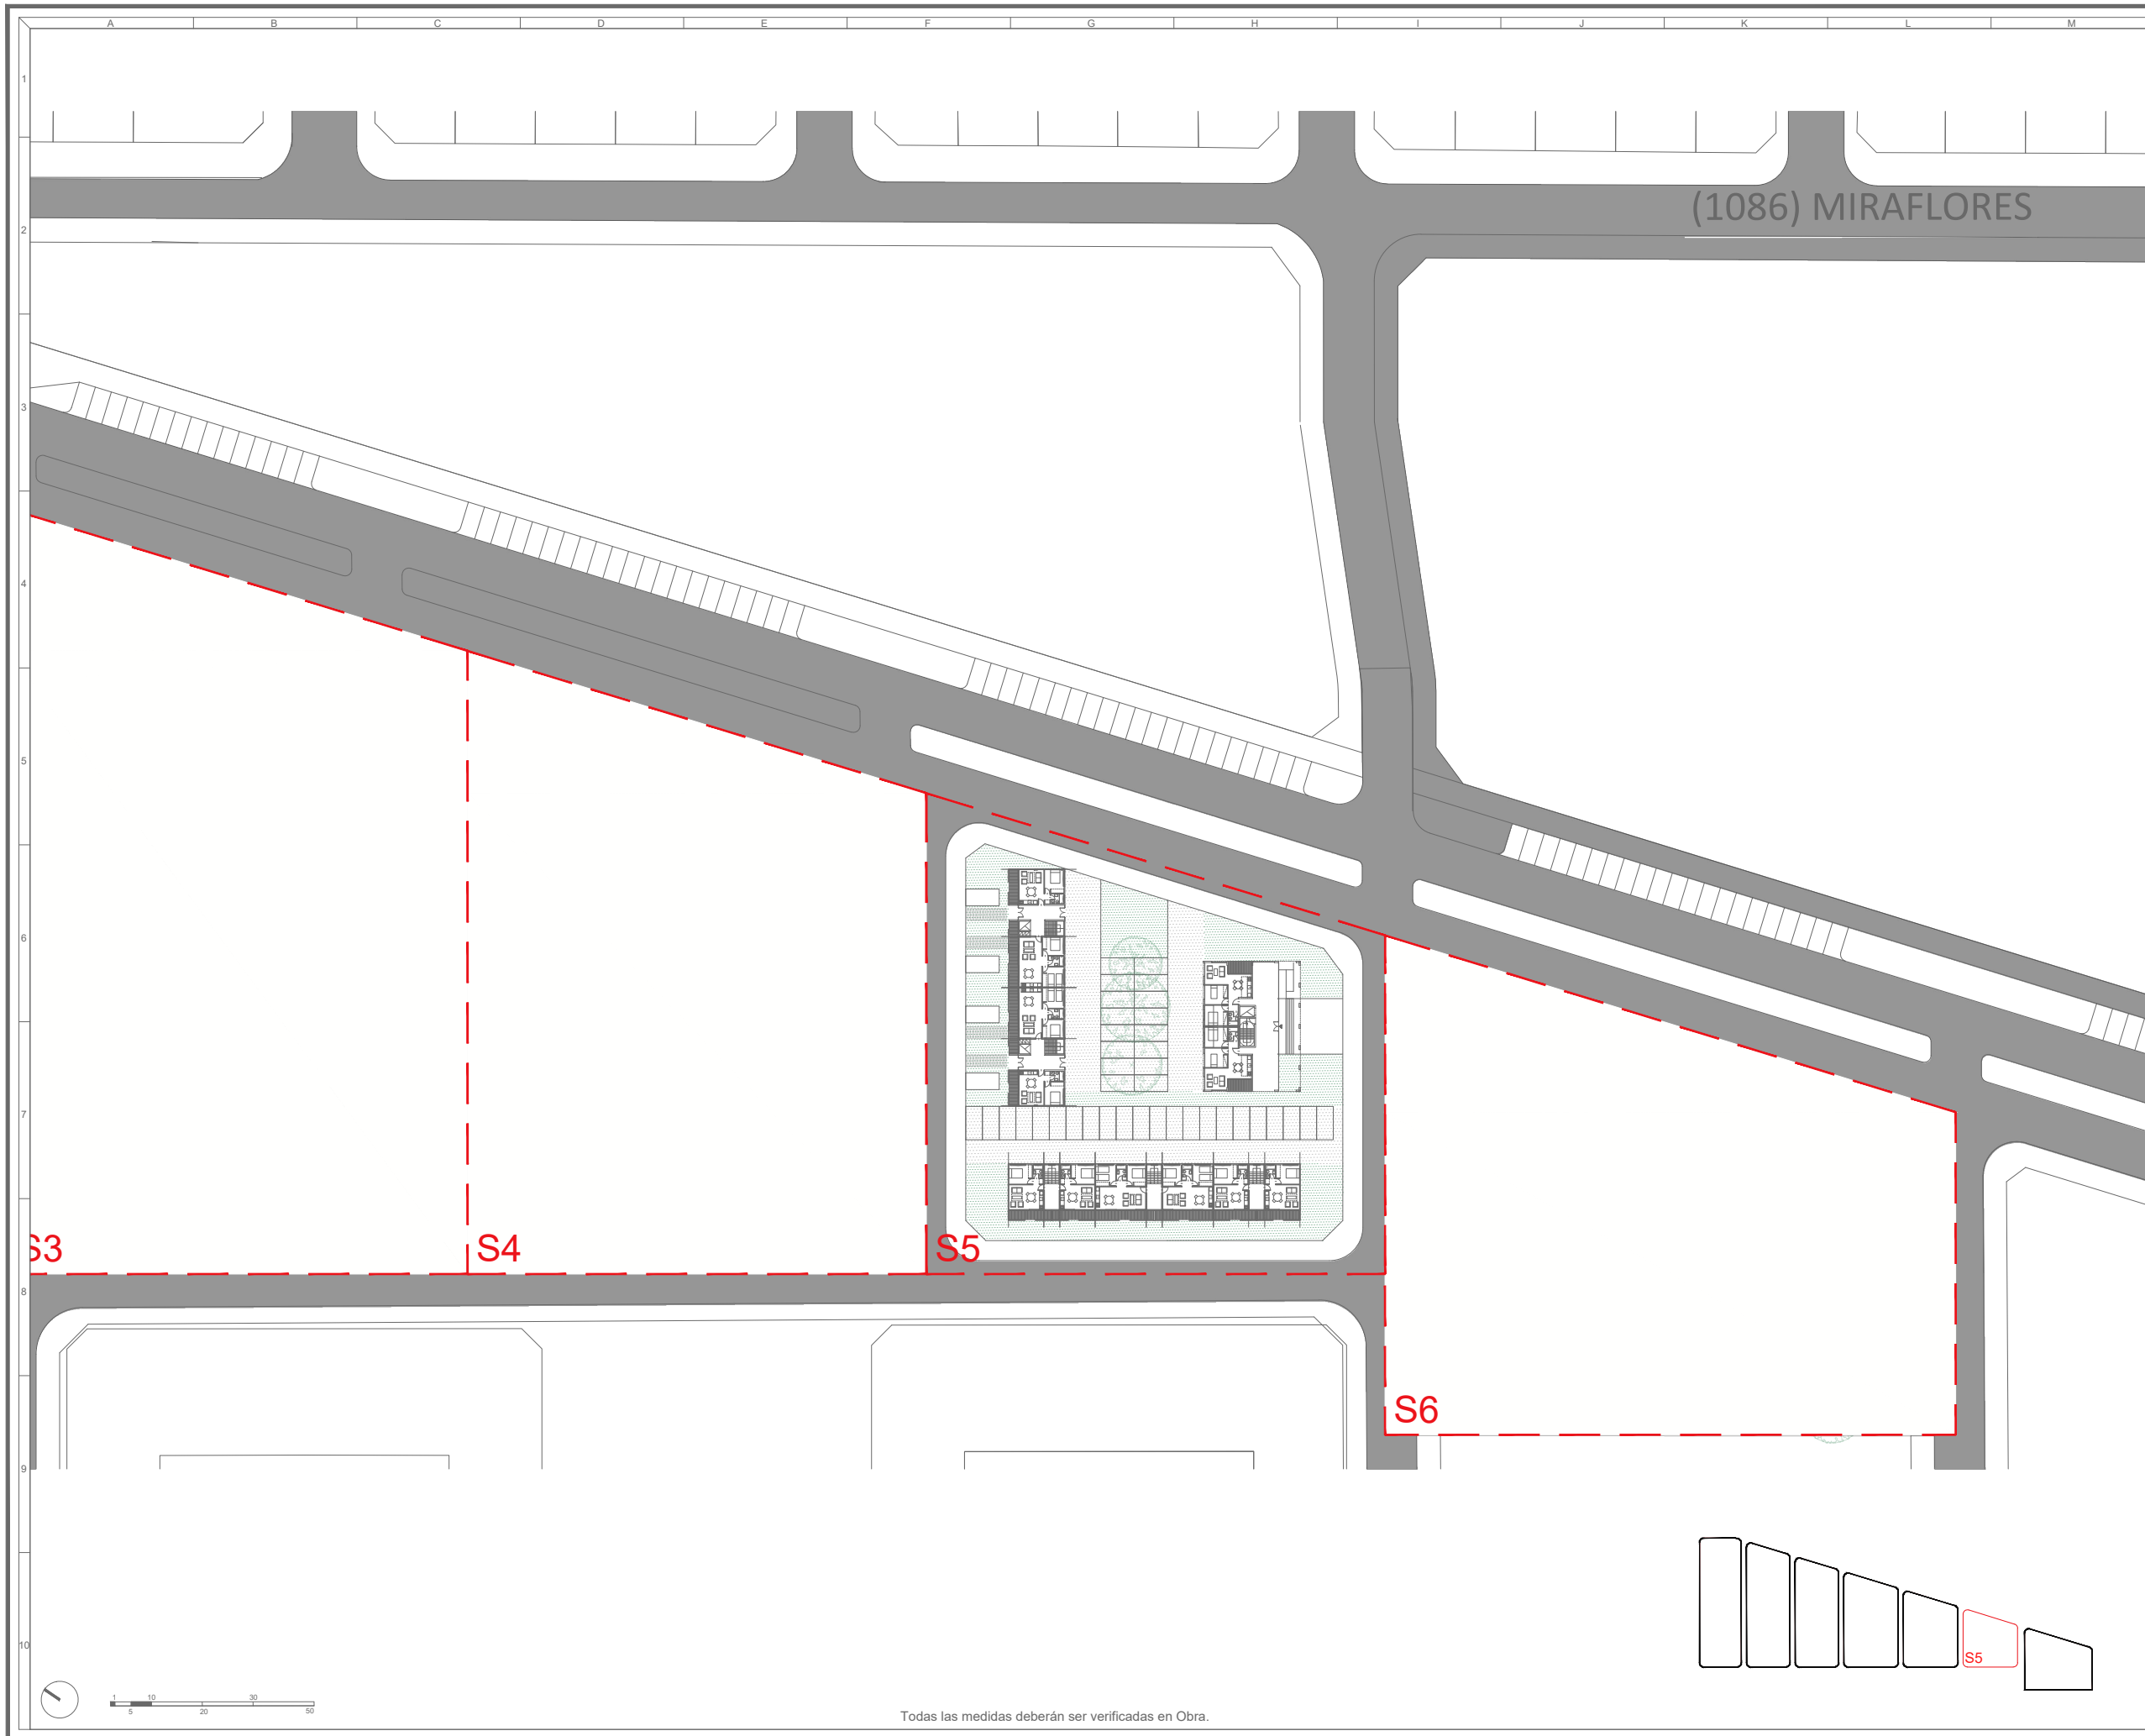

referencias

área proyecto	-----
espacio verde	-----
veredas	-----
equipamiento	-----
vivienda individual	-----
vivienda duplex	-----
vivienda multifamiliar	-----
comercios	-----
lotes con servicios	-----
sectores	-----

manzanas

veredas	-----
verde	-----
loteo	-----
subdivisión loteo	-----
línea oficial	-----

tipologías

M2A - Multifamiliar	M2a
M5A - Multifamiliar	M5a
M5B - Multifamiliar	M5b
M79 - Multifamiliar	MT9


COMITENTE :
Banco Hipotecario en su caracter
de fiduciario del fideicomiso
PRO.CRE.AR

PROYECTO :
MALVINAS ARGENTINAS
MALVINAS ARG. - BUENOS AIRES


TITULO :
SECTOR 05
PLANTA BAJA CONJUNTO

ESCALA	Nº DE PLANO	FECHA	REV.
1:1000	13	2021-06-18	00
LÁMINA		NOMBRE DE ARCHIVO	
13-SECTOR05		DDUU_MALVINASARGENTINAS	

Queda prohibida la reproducción total o parcial de la documentación de la presente publicación en cualquiera de sus formas, electrónica o mecánica, sin el consentimiento previo y escrito del Comitente.

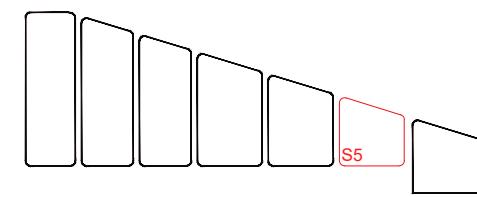

Todas las medidas deberán ser verificadas en Obra.

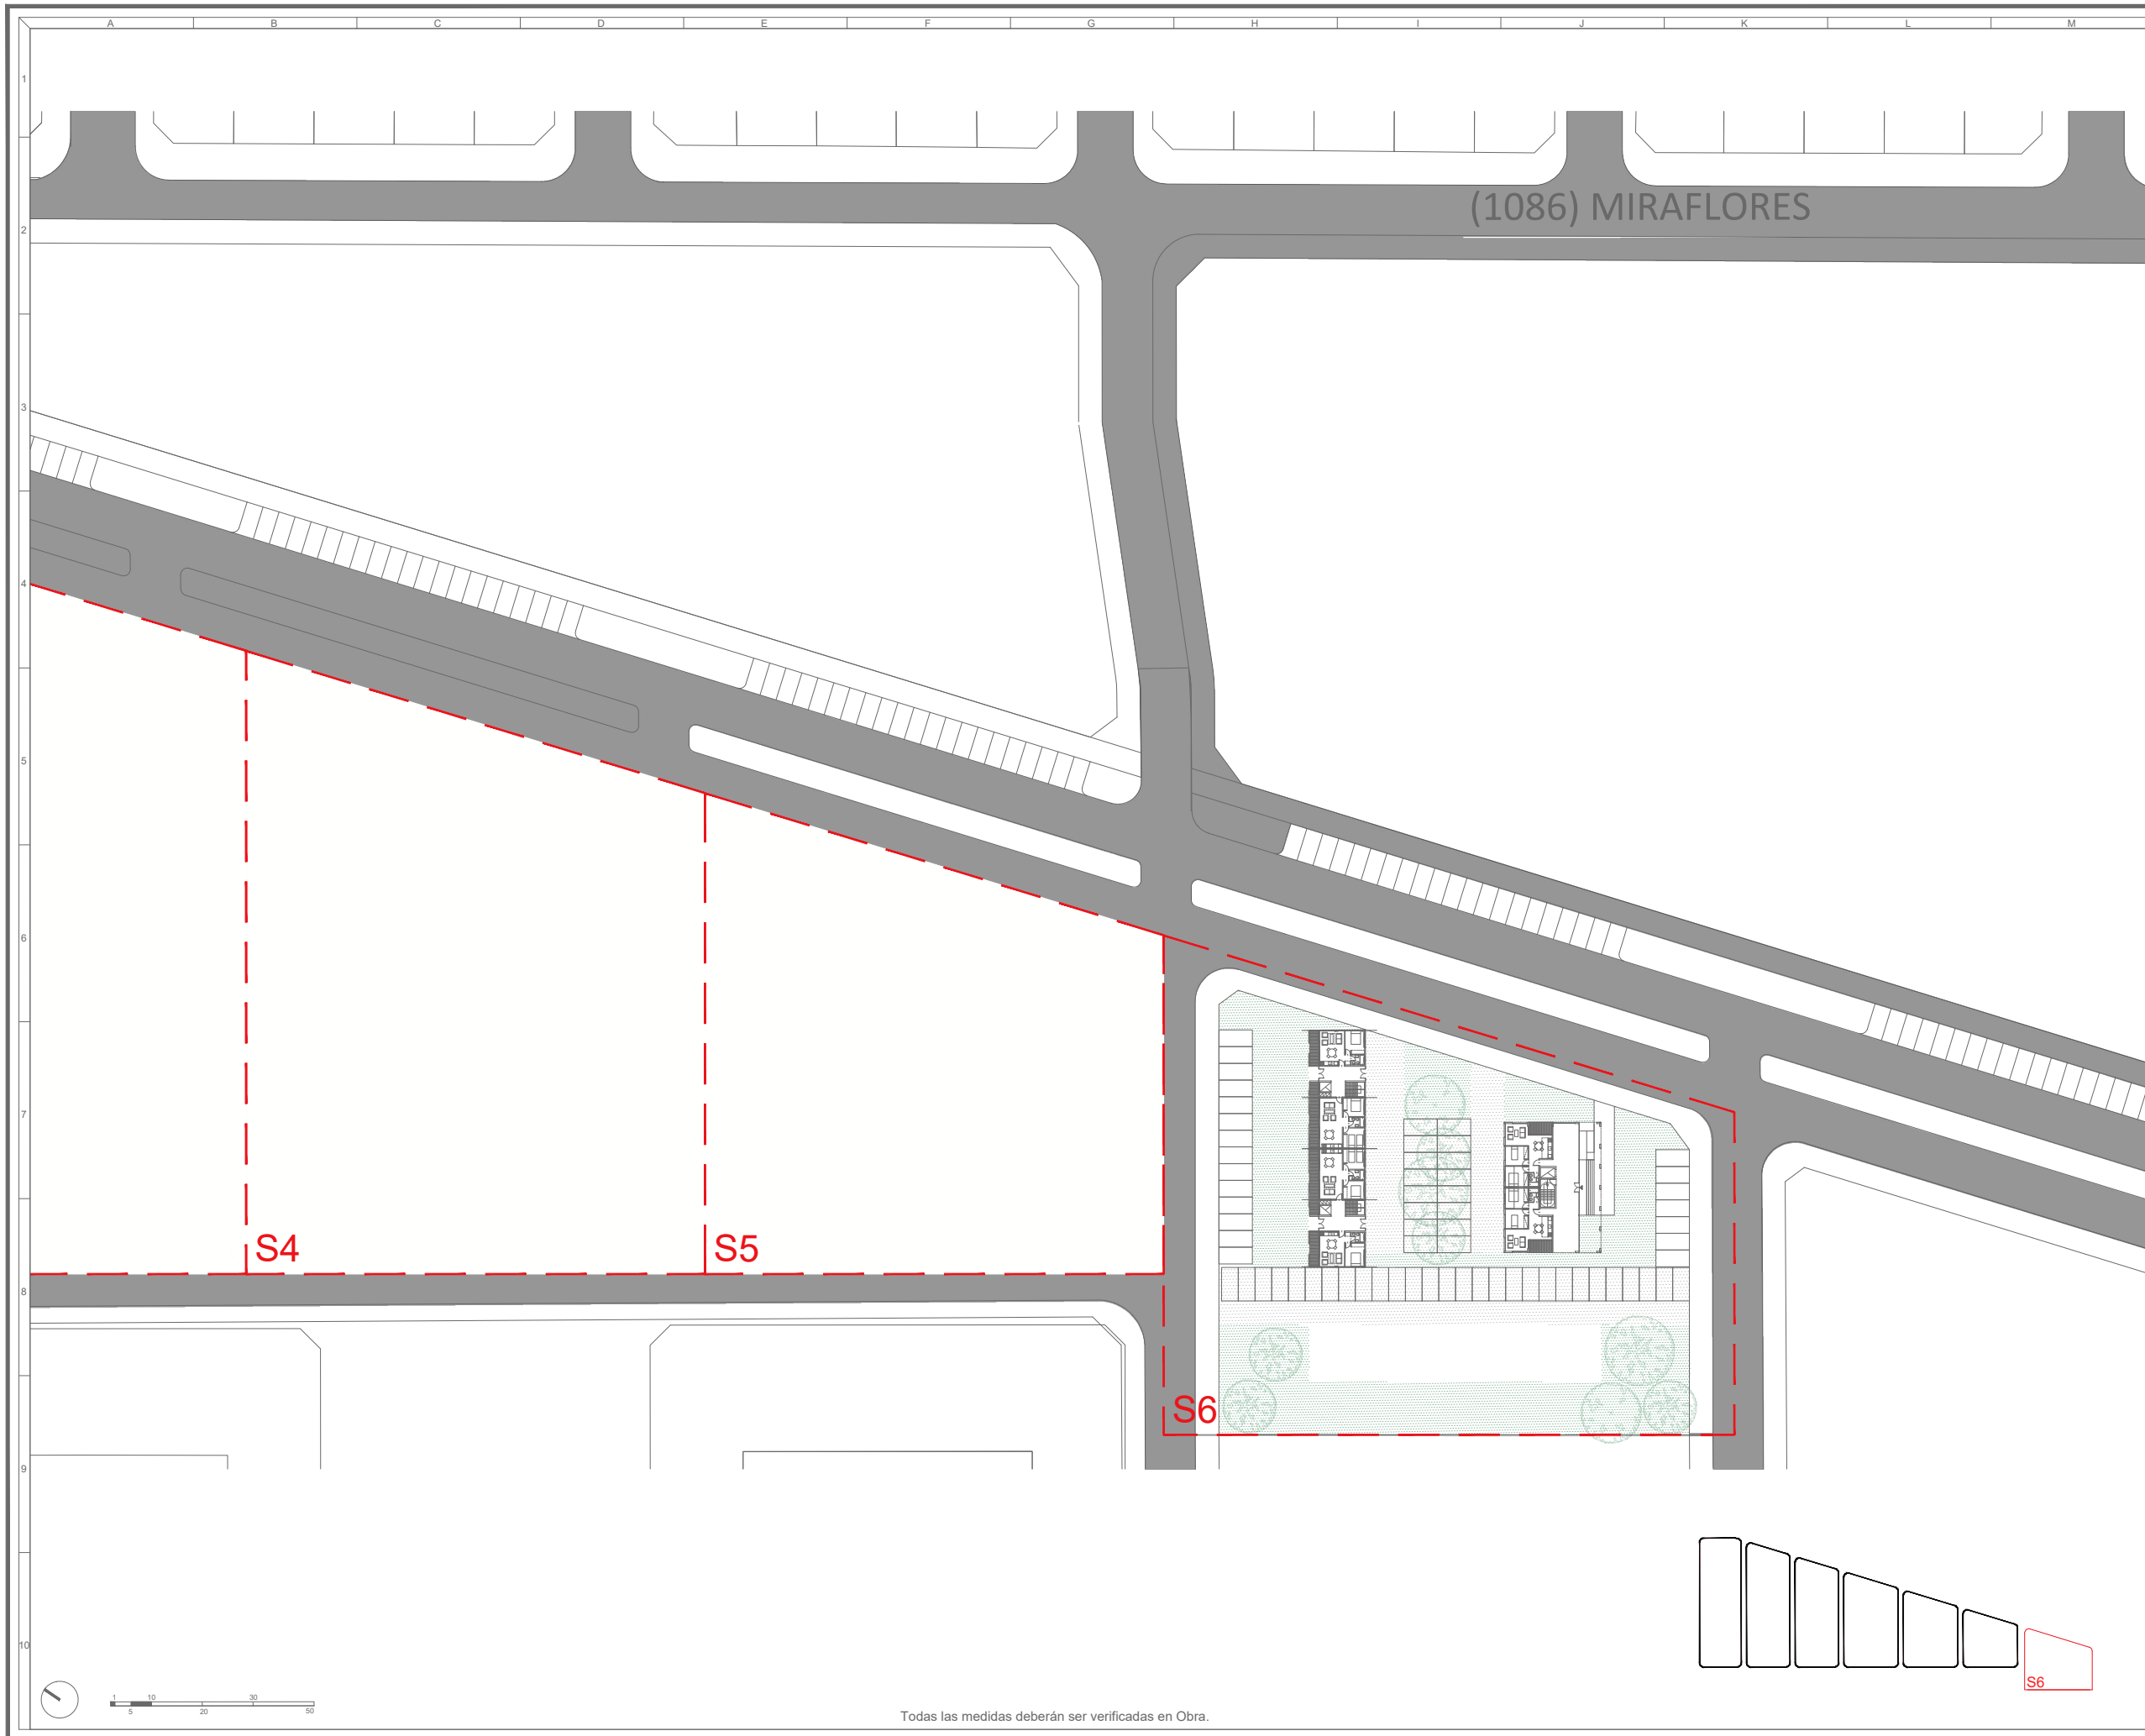

referencias

área proyecto	-----
espacio verde	-----
veredas	-----
equipamiento	-----
vivienda individual	-----
vivienda duplex	-----
vivienda multifamiliar	-----
comercios	-----
lotes con servicios	-----
sectores	-----

manzanas

veredas	-----
verde	-----
loteo	-----
subdivisión loteo	-----
línea oficial	-----

tipologías

M2A - Multifamiliar	M2a
M5A - Multifamiliar	M5a
M5B - Multifamiliar	M5b
M79 - Multifamiliar	MT9


COMITENTE :
Banco Hipotecario en su caracter
de fiduciario del fideicomiso
PRO.CRE.AR

PROYECTO :
MALVINAS ARGENTINAS
MALVINAS ARG. - BUENOS AIRES

TITULO :
SECTOR 06
PLANTA BAJA CONJUNTO

ESCALA	Nº DE PLANO	FECHA	REV.
1:1000	14	2021-06-18	00
LÁMINA		NOMBRE DE ARCHIVO	
14-SECTOR06		DDUU_MALVINASARGENTINAS	

Queda prohibida la reproducción total o parcial de la documentación de la presente publicación en cualquiera de sus formas, electrónica o mecánica, sin el consentimiento previo y escrito del Comitente.

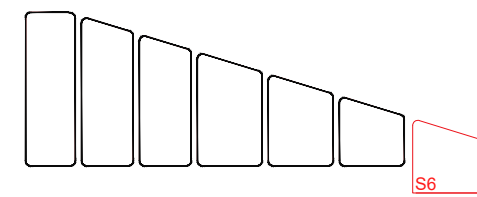

Todas las medidas deberán ser verificadas en Obra.

SECTOR 1

Tipologías				Uso Residencial - Viviendas																			Cantidad de Viviendas Totales					
Codificación	Descripción	Cantidad de Niveles	Archivo de CAD	Cantidades		Lote		Superficie Unitaria por Bloque				Superficie Total				Cantidad de Unidades de Vivienda por Bloque					Cantidad de Unidades de Vivienda Totales							
				Cantidad de Lotes por tipología	Cantidad de Viviendas por Lote (Individual=1; Duplex=2; M=car. De viviendas)	Dimensiones	Superficie (m2)	Cubierta (m2)	Semicubierta (m2) (completar al 100%)	Descubierta con mejoras (m2) (completar al 100%)	Total ponderado por Unidad	Cubierta (m2)	Semicubierta (m2) (al 50%)	Descubierta con mejoras (m2) (al 10%)	Total	1D	1D apto disc	2D	2D apto disc	3D	1D	1D apto disc		2D	2D apto disc	3D		
1	2	3	4	5	6	7	8	9=7*8	10	11	12	39=10+11*50%+12*10%	13=5*10	14=5*(11*50%)	15=5*(12*10%)	16=13+14+15	17	18	19	20	21	22=17*5	23=18*5	24=19*5	22=17*5	23=18*5		
MT9	Viv. Multifamiliar en torre	PB+9		2	38			0	2569.7	306.34	500	72.97	5139.40	306.34	100.00	5545.74			37	1		0	0	74	2	0		76
M5a	Viv. Multifamiliar en tira	PB+5		1	36			0	2083.95	437.69	700	65.91	2083.95	218.845	70	2372.795	15		21			15	0	21	0	0		36
M5b	Viv. Multifamiliar en tira	PB+5		1	24			0	1523.91	320.98	554	72.49	1523.91	160.49	55.40	1739.80	2		22			2	0	22	0	0		24
M2a	Viv. Multifamiliar en tira	PB+2		1	18			0	917.54	197.53	375	58.54	917.54	98.77	37.50	1053.81	12		6			12	0	6	0	0		18
													9664.80	784.44	262.90	10712						29	0	123	2	0	154	
																						19%	0%	80%	1%	0%	100%	



referencias

área proyecto	-----
espacio verde	-----
veredas	-----
equipamiento	-----
vivienda individual	-----
vivienda duplex	-----
vivienda multifamiliar	-----
comercios	-----
lotes con servicios	-----
sectores	-----

manzanas

veredas	-----
verde	-----
loteo	-----
subdivisión loteo	-----
línea oficial	-----

tipologías

M2A - Multifamiliar	M2a
M5A - Multifamiliar	M5a
M5B - Multifamiliar	M5b
M79 - Multifamiliar	MT9

COMITENTE :
Banco Hipotecario en su caracter de fiduciario del fideicomiso PRO.CRE.AR

PROYECTO :
MALVINAS ARGENTINAS
MALVINAS ARG. - BUENOS AIRES

TITULO :
SECTOR 01
PLANILLA DE TIPOLOGÍAS

ESCALA	Nº DE PLANO	FECHA	REV.
-	15	2021-06-18	00
LÁMINA		NOMBRE DE ARCHIVO	
15-PLANILLASECTOR01		DDUJ_MALVINASARGENTINAS	

Queda prohibida la reproducción total o parcial de la documentación de la presente publicación en cualquiera de sus formas, electrónica o mecánica, sin el consentimiento previo y escrito del Comitente.

SECTOR 2

Tipologías				Uso Residencial - Viviendas																			Cantidad de Viviendas Totales					
Codificación	Descripción	Cantidad de Niveles	Archivo de CAD	Cantidades		Lote		Superficie Unitaria por Bloque				Superficie Total				Cantidad de Unidades de Vivienda por Bloque					Cantidad de Unidades de Vivienda Totales							
				Cantidad de Lotes por tipología	Cantidad de Viviendas por Lote (Individual=1; Duplex=2; M-cant. De viviendas)	Dimensiones	Superficie (m2)	Cubierta (m2)	Semicubierta (m2) (completar al 100%)	Descubierta con mejoras (m2) (completar al 100%)	Total ponderado por Unidad	Cubierta (m2)	Semicubierta (m2) (al 50%)	Descubierta con mejoras (m2) (al 10%)	Total	1D	1D apto disc	2D	2D apto disc	3D	1D	1D apto disc		2D	2D apto disc	3D		
1	2	3	4	5	6	7	8	9=7*8	10	11	12	39=10+11*50%+12*10%	13=5*10	14=5*(11*50%)	15=5*(12*10%)	16=13+14+15	17	18	19	20	21	22=17*5	23=18*5	24=19*5	22=17*5	23=18*5		
MT9	Viv. Multifamiliar en torre	PB+9		2	38			0	2569.7	306.34	500	72.97	5139.40	306.34	100.00	5545.74			37	1		0	0	74	2	0	0	76
M5a	Viv. Multifamiliar en tira	PB+5		1	36			0	2083.95	437.69	700	65.91	2083.95	218.845	70	2372.795	15		21			15	0	21	0	0	36	
M5b	Viv. Multifamiliar en tira	PB+5		1	24			0	1523.91	320.98	554	72.49	1523.91	160.49	55.40	1739.80	2		22			2	0	22	0	0	24	
M2a	Viv. Multifamiliar en tira	PB+2		1	18			0	917.54	197.53	375	58.54	917.54	98.77	37.50	1053.81	12		6			12	0	6	0	0	18	
																	29	0	123	2	0	154						
																	19%	0%	80%	1%	0%	100%						
																	9664.80	784.44	262.90	10712.1								



referencias

área proyecto	-----
espacio verde	-----
veredas	-----
equipamiento	-----
vivienda individual	-----
vivienda duplex	-----
vivienda multifamiliar	-----
comercios	-----
lotes con servicios	-----
sectores	-----

manzanas

veredas	-----
verde	-----
loteo	-----
subdivisión loteo	-----
línea oficial	-----

tipologías

M2A - Multifamiliar	M2a
M5A - Multifamiliar	M5a
M5B - Multifamiliar	M5b
M79 - Multifamiliar	MT9

COMITENTE :
Banco Hipotecario en su caracter de fiduciario del fideicomiso PRO.CRE.AR

PROYECTO :
MALVINAS ARGENTINAS MALVINAS ARG. - BUENOS AIRES

TITULO :
SECTOR 02 PLANILLA DE TIPOLOGÍAS

ESCALA	Nº DE PLANO	FECHA	REV.
-	16	2021-06-18	00

LÁMINA	NOMBRE DE ARCHIVO
16-PLANILLASECTOR02	DDUU_MALVINASARGENTINAS

Queda prohibida la reproducción total o parcial de la documentación de la presente publicación en cualquiera de sus formas, electrónica o mecánica, sin el consentimiento previo y escrito del Comitente.

SECTOR 3

Tipologías				Uso Residencial - Viviendas																				Cantidad de Viviendas Totales			
Codificación	Descripción	Cantidad de Niveles	Archivo de CAD	Cantidades		Lote		Superficie Unitaria por Bloque				Superficie Total				Cantidad de Unidades de Vivienda por Bloque					Cantidad de Unidades de Vivienda Totales						
				Cantidad de Lotes por tipología	Cantidad de Viviendas por Lote (Individual=1; Duplex=2; M=car. De viviendas)	Dimensiones	Superficie (m2)	Cubierta (m2)	Semicubierta (m2) (completar al 100%)	Descubierta con mejoras (m2) (completar al 100%)	Total ponderado por Unidad	Cubierta (m2)	Semicubierta (m2) (al 50%)	Descubierta con mejoras (m2) (al 10%)	Total	1D	1D apto disc	2D	2D apto disc	3D	1D	1D apto disc	2D	2D apto disc	3D		
1	2	3	4	5	6	7	8	9=7*8	10	11	12	39=10+11*50%+12*10%	13=5*10	14=5*(11*50%)	15=5*(12*10%)	16=13+14+15	17	18	19	20	21	22=17*5	23=18*5	24=19*5	22=17*5	23=18*5	24+19+20+21+22+23
MT9	Viv. Multifamiliar en torre	PB+9		2	38			0	2569.7	306.34	500	72.97	5139.4	306.34	100	5545.74			37	1		0	0	74	2	0	76
M5b	Viv. Multifamiliar en tira	PB+5		1	24			0	1523.91	320.98	554	72.49	1523.91	160.49	55.4	1739.8	2		22			2	0	22	0	0	24
M2a	Viv. Multifamiliar en tira	PB+2		1	18			0	917.54	197.53	375	58.54	917.54	98.765	37.50	1053.81	12		6			12	0	6	0	0	18
													7580.85	565.60	192.90	8339.3	14	0	102	2	0	118					
																	12%	0%	86%	2%	0%	100%					



referencias

área proyecto	-----
espacio verde	=====
veredas	=====
equipamiento	=====
vivienda individual	=====
vivienda duplex	=====
vivienda multifamiliar	=====
comercios	=====
lotes con servicios	=====
sectores	-----

manzanas

veredas	-----
verde	-----
loteo	-----
subdivisión loteo	-----
línea oficial	-----

tipologías

M2A - Multifamiliar	M2a
M5A - Multifamiliar	M5a
M5B - Multifamiliar	M5b
M79 - Multifamiliar	MT9

COMITENTE :
Banco Hipotecario en su caracter de fiduciario del fideicomiso PRO.CRE.AR

PROYECTO :
**MALVINAS ARGENTINAS
 MALVINAS ARG. - BUENOS AIRES**

TITULO :
**SECTOR 03
 PLANILLA DE TIPOLOGÍAS**

ESCALA	Nº DE PLANO	FECHA	REV.
-	17	2021-06-18	00
LÁMINA		NOMBRE DE ARCHIVO	
17-PLANILLASECTOR03		DDUU_MALVINASARGENTINAS	

Queda prohibida la reproducción total o parcial de la documentación de la presente publicación en cualquiera de sus formas, electrónica o mecánica, sin el consentimiento previo y escrito del Comitente.

SECTOR 4

Tipologías				Uso Residencial - Viviendas																	Cantidad de Viviendas Totales															
Codificación	Descripción	Cantidad de Niveles	Archivo de CAD	Cantidades		Lote		Superficie Unitaria por Bloque				Superficie Total				Cantidad de Unidades de Vivienda por Bloque						Cantidad de Unidades de Vivienda Totales														
				Cantidad de Lotes por tipología	Cantidad de Viviendas por Lote (Individual=1, Duplex=2, M=carit. De viviendas)	Dimensiones	Superficie (m2)	Cubierta (m2)	Semicubierta (m2) (completar al 100%)	Descubierta con mejoras (m2) (completar al 100%)	Total ponderado por Unidad	Cubierta (m2)	Semicubierta (m2) (al 50%)	Descubierta con mejoras (m2) (al 10%)	Total	1D	1D apto disc	2D	2D apto disc	3D	1D	1D apto disc	2D	2D apto disc	3D											
1	2	3	4	5	6	7	8	9=7*8	10	11	12	39=10*11*50% +12*10%	13=5*10	14=5*(11*50%)	15=5*(12*10%)	16=13+14+15	17	18	19	20	21	22=17*5	23=18*5	24=19*5	22=17*5	23=18*5	24=19*5	22=17*5	23=18*5	24=19*5	22=17*5	23=18*5	24=19*5	22=17*5	23=18*5	24=19*5
MT9	Viv. Multifamiliar en torre	PB+9		1	38			9=7*8	0	2569.7	306.34	500	72.97	2569.7	153.17	50	2772.87			37	1		0	0	37	1	0									38
M5a	Viv. Multifamiliar en tira	PB+5		1	36				0	2083.95	437.69	700	65.91	2083.95	218.845	70	2372.795	15		21			15	0	21	0	0									36
M2a	Viv. Multifamiliar en tira	PB+2		1	18				0	917.54	197.53	375	58.54	917.54	98.765	37.50	1053.81	12		6			12	0	6	0	0									18
													5571.19	470.78	157.50	6199.5						27	0	64	1	0						92				
																						29%	0%	70%	1%	0%						100%				



referencias

área proyecto	-----
espacio verde	=====
veredas	=====
equipamiento	=====
vivienda individual	=====
vivienda duplex	=====
vivienda multifamiliar	=====
comercios	=====
lotes con servicios	=====
sectores	-----

manzanas

veredas	-----
verde	-----
loteo	-----
subdivisión loteo	-----
línea oficial	-----

tipologías

M2A - Multifamiliar	M2a
M5A - Multifamiliar	M5a
M5B - Multifamiliar	M5b
M79 - Multifamiliar	MT9

COMITENTE :
Banco Hipotecario en su caracter de fiduciario del fideicomiso PRO.CRE.AR

PROYECTO :
MALVINAS ARGENTINAS
MALVINAS ARG. - BUENOS AIRES

TITULO :
SECTOR 04
PLANILLA DE TIPOLOGÍAS

ESCALA	Nº DE PLANO	FECHA	REV.
-	18	2021-06-18	00
LÁMINA		NOMBRE DE ARCHIVO	
18-PLANILLASECTOR04		DDUU_MALVINASARGENTINAS	

Queda prohibida la reproducción total o parcial de la documentación de la presente publicación en cualquiera de sus formas, electrónica o mecánica, sin el consentimiento previo y escrito del Comitente.

SECTOR 5

Tipologías				Uso Residencial - Viviendas																			Cantidad de Viviendas Totales								
Codificación	Descripción	Cantidad de Niveles	Archivo de CAD	Cantidades		Lote		Superficie Unitaria por Bloque				Superficie Total				Cantidad de Unidades de Vivienda por Bloque					Cantidad de Unidades de Vivienda Totales										
				Cantidad de Lotes por tipología	Cantidad de Viviendas por Lote (Individual=1, Duplex=2, M=car. De viviendas)	Dimensiones	Superficie (m ²)	Cubierta (m ²)	Semicubierta (m ²) (completar al 100%)	Descubierta con mejoras (m ²) (completar al 100%)	Total ponderado por Unidad	Cubierta (m ²)	Semicubierta (m ²) (al 50%)	Descubierta con mejoras (m ²) (al 10%)	Total	1D	1D apto disc	2D	2D apto disc	3D	1D	1D apto disc		2D	2D apto disc	3D					
1	2	3	4	5	6	7	8	9=7*8	10	11	12	39=10+11*50%+12*10%	13=5*10	14=5*(11*50%)	15=5*(12*10%)	16=13+14+15	17	18	19	20	21	22=17*5	23=18*5	24=19*5	22=17*5	23=18*5	24=19*5	22=17*5	23=18*5	24=19*5	
MT9	Viv. Multifamiliar en torre	PB+9		1	38			9=7*8	0	2569.7	306.34	500	72.97	2569.7	153.17	50.00	2772.87			37	1		0	0	37	1	0				38
M5b	Viv. Multifamiliar en tira	PB+5		1	24			9=7*8	0	1523.91	320.98	554	72.49	1523.91	160.49	55.40	1739.80	2		22			2	0	22	0	0				24
M2a	Viv. Multifamiliar en tira	PB+2		1	18			9=7*8	0	917.54	197.53	375	58.54	917.54	98.77	37.5	1053.81	12		6			12	0	6	0	0				18
													5011.15	412.43	142.90	5566.5	14	0	65	1	0	80									
																	18%	0%	81%	1%	0%	100%									



referencias

área proyecto	- - - - -
espacio verde	▬▬▬▬▬▬▬
veredas	▬▬▬▬▬▬▬
equipamiento	▬▬▬▬▬▬▬
vivienda individual	▬▬▬▬▬▬▬
vivienda duplex	▬▬▬▬▬▬▬
vivienda multifamiliar	▬▬▬▬▬▬▬
comercios	▬▬▬▬▬▬▬
lotes con servicios	▬▬▬▬▬▬▬
sectores	- - - - -

manzanas

veredas	▬▬▬▬▬▬▬
verde	▬▬▬▬▬▬▬
loteo	- - - - -
subdivisión loteo	- - - - -
línea oficial	- - - - -

tipologías

M2A - Multifamiliar	▬▬▬▬▬▬▬
M5A - Multifamiliar	▬▬▬▬▬▬▬
M5B - Multifamiliar	▬▬▬▬▬▬▬
M79 - Multifamiliar	▬▬▬▬▬▬▬

COMITENTE :
Banco Hipotecario en su caracter de fiduciario del fideicomiso PRO.CRE.AR

PROYECTO :
MALVINAS ARGENTINAS
MALVINAS ARG. - BUENOS AIRES

TITULO :
SECTOR 05
PLANILLA DE TIPOLOGÍAS

ESCALA	N° DE PLANO	FECHA	REV.
-	19	2021-06-18	00
LÁMINA		NOMBRE DE ARCHIVO	
19-PLANILLASECTOR05		DDUU_MALVINASARGENTINAS	

Queda prohibida la reproducción total o parcial de la documentación de la presente publicación en cualquiera de sus formas, electrónica o mecánica, sin el consentimiento previo y escrito del Comitente.

SECTOR 6

Tipologías				Uso Residencial - Viviendas																			Cantidad de Viviendas Totales					
Codificación	Descripción	Cantidad de Niveles	Archivo de CAD	Cantidades		Lote		Superficie Unitaria por Bloque				Superficie Total				Cantidad de Unidades de Vivienda por Bloque					Cantidad de Unidades de Vivienda Totales							
				Cantidad de Lotes por tipología	Cantidad de Viviendas por Lote (Individual=1, Duplex=2, M=car. De viviendas)	Dimensiones	Superficie (m2)	Cubierta (m2)	Semicubierta (m2) (completar al 100%)	Descubierta con mejoras (m2) (completar al 100%)	Total ponderado por Unidad	Cubierta (m2)	Semicubierta (m2) (al 50%)	Descubierta con mejoras (m2) (al 10%)	Total	1D	1D apto disc	2D	2D apto disc	3D	1D	1D apto disc	2D	2D apto disc	3D			
1	2	3	4	5	6	7	8	9=7*8	10	11	12	39=10+11*50%+12*10%	13=5*10	14=5*(11*50%)	15=5*(12*10%)	16=13+14+15	17	18	19	20	21	22=17*5	23=18*5	24=19*5	22=17*5	23=18*5	24=19*5	24=19+20+21+22+23
MT9	Viv. Multifamiliar en torre	PB+9		1	38			0	2569.7	306.34	500	72.97	2569.7	153.17	50	2772.87			37	1		0	0	37	1	0	38	
M5b	Viv. Multifamiliar en tira	PB+5		1	24			0	1523.91	320.98	554	72.49	1523.91	160.49	55.4	1739.8	2		22			2	0	22	0	0	24	
M2a	Viv. Multifamiliar en tira	PB+2		1	18			0	917.54	197.53	375	58.54	917.54	98.765	37.5	1053.805	12		6			12	0	6	0	0	18	
													5011.15	412.43	142.90	5566.5						14	0	65	1	0	80	
																	18%	0%	81%	1%	0%	100%						



referencias

área proyecto	-----
espacio verde	-----
veredas	-----
equipamiento	-----
vivienda individual	-----
vivienda duplex	-----
vivienda multifamiliar	-----
comercios	-----
lotes con servicios	-----
sectores	-----

manzanas

veredas	-----
verde	-----
loteo	-----
subdivisión loteo	-----
línea oficial	-----

tipologías

M2A - Multifamiliar	M2a
M5A - Multifamiliar	M5a
M5B - Multifamiliar	M5b
M79 - Multifamiliar	MT9


COMITENTE :
Banco Hipotecario en su caracter de fiduciario del fideicomiso PRO.CRE.AR

PROYECTO :
MALVINAS ARGENTINAS
MALVINAS ARG. - BUENOS AIRES


TITULO :
SECTOR 06
PLANILLA DE TIPOLOGÍAS

ESCALA	Nº DE PLANO	FECHA	REV.
-	12	2021-06-18	00
LÁMINA		NOMBRE DE ARCHIVO	
20-PLANILLASECTOR06		DDUU_MALVINASARGENTINAS	

Queda prohibida la reproducción total o parcial de la documentación de la presente publicación en cualquiera de sus formas, electrónica o mecánica, sin el consentimiento previo y escrito del Comitente.

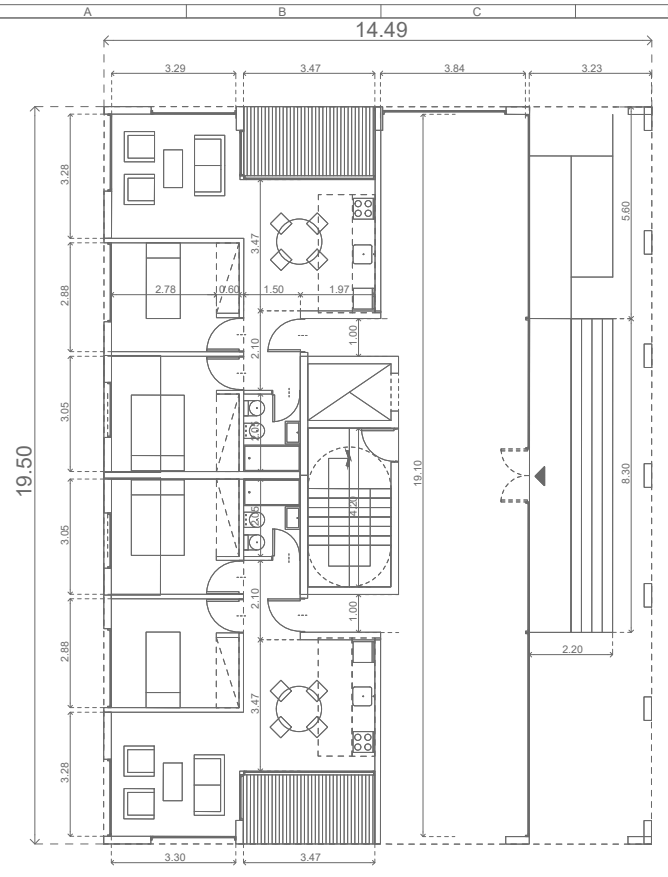


PLANTA BAJA

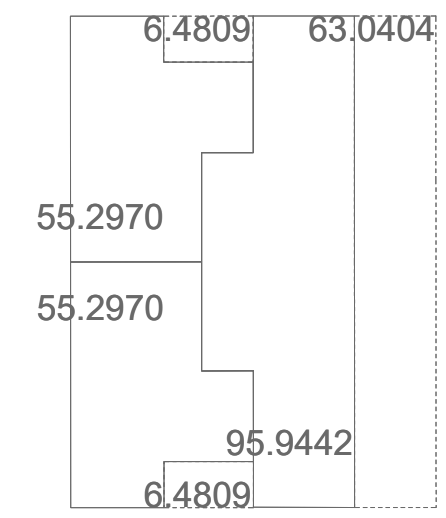


PLANTA BAJA SUPERFICIES




PLANTA PISOS 2° - 6° - 9°

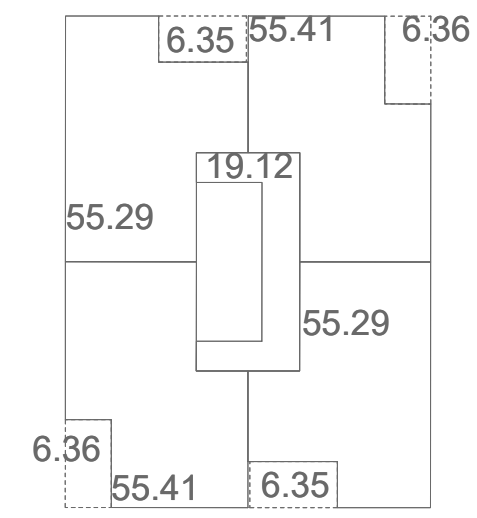


PLANTA SUPERFICIES PISOS 2° - 6° - 9°

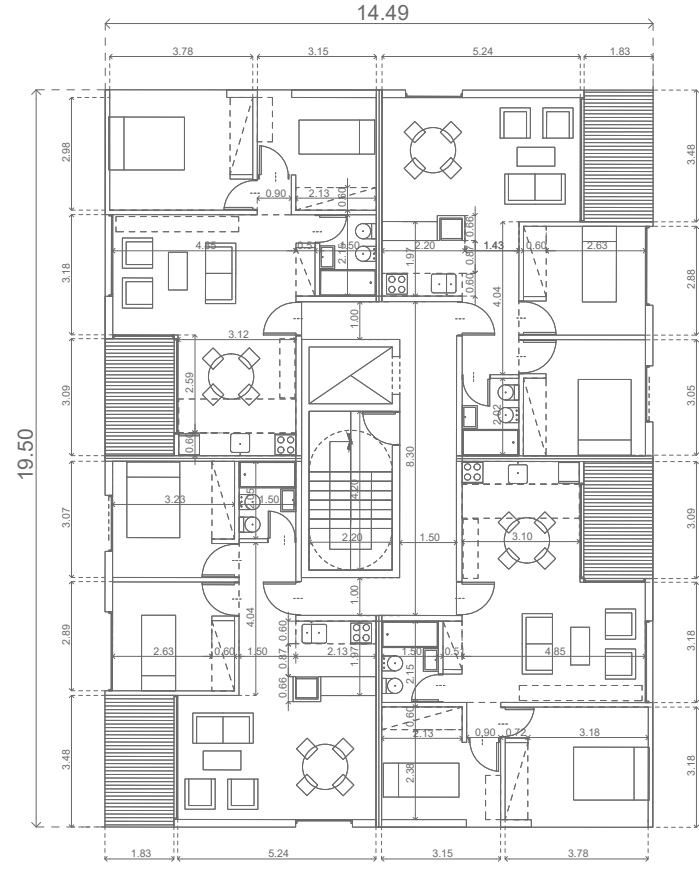


PLANTA PISOS 1° - 5°

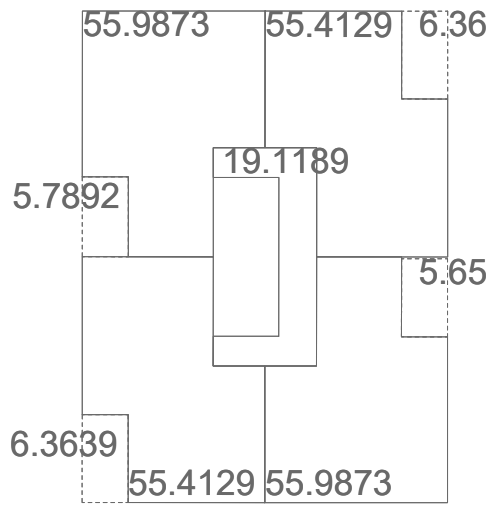

PLANTA SUPERFICIES PISOS 1° - 5°

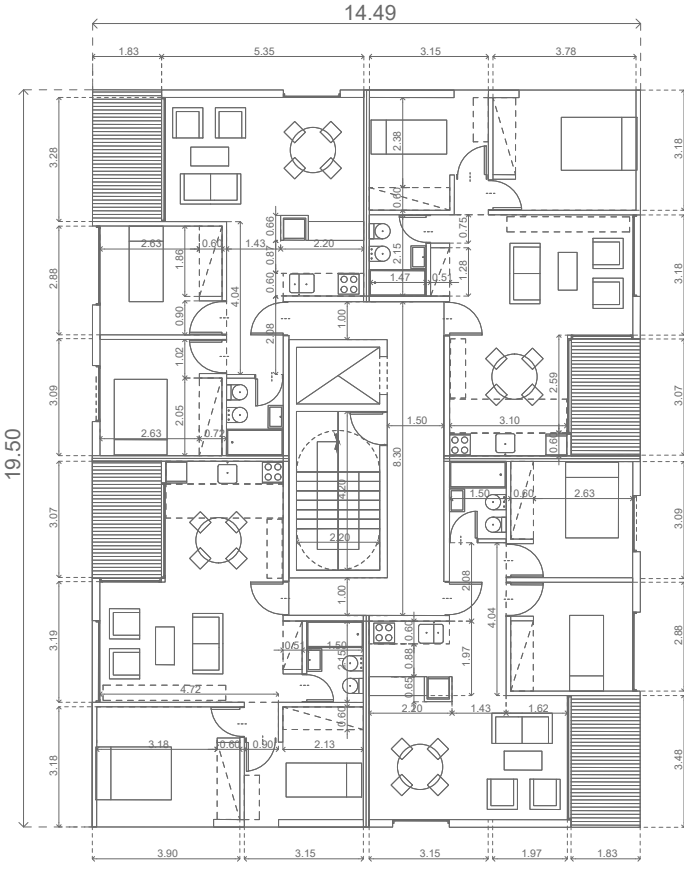

PLANTA PISOS 3° - 7°

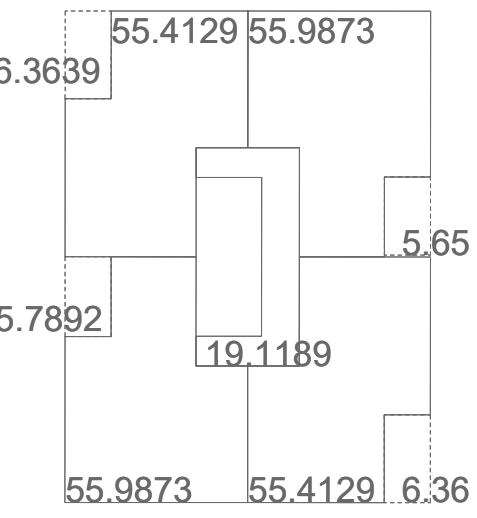

PLANTA SUPERFICIES PISOS 3° - 7°



referencias

- área proyecto
- espacio verde
- veredas
- equipamiento
- vivienda individual
- vivienda duplex
- vivienda multifamiliar
- comercios
- lotes con servicios
- sectores

manzanas

- veredas
- verde
- loteo
- subdivisión loteo
- línea oficial

tipologías

- M2A - Multifamiliar
- M5A - Multifamiliar
- M5B - Multifamiliar
- M79 - Multifamiliar


COMITENTE :
Banco Hipotecario en su caracter de fiduciario del fideicomiso PRO.CRE.AR

PROYECTO :
MALVINAS ARGENTINAS
MALVINAS ARG. - BUENOS AIRES


TITULO :
PLANTAS
TIPOLOGÍA MT9A

ESCALA	N° DE PLANO	FECHA	REV.
1:200	21	2021-06-18	00
LÁMINA		NOMBRE DE ARCHIVO	
21-TIPOLOGIAMT9A-PLANTAS		DDUU_MALVINASARGENTINAS-TIPOLOGIAS	


Queda prohibida la reproducción total o parcial de la documentación de la presente publicación en cualquiera de sus formas, electrónica o mecánica, sin el consentimiento previo y escrito del Comitente.

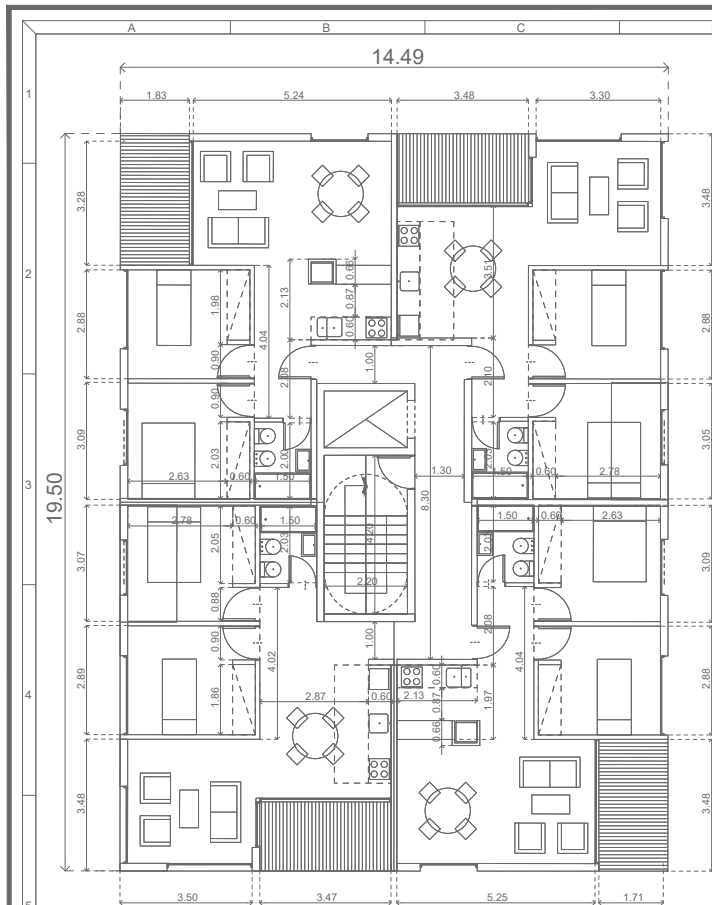

PLANTA PISOS 4° - 8°

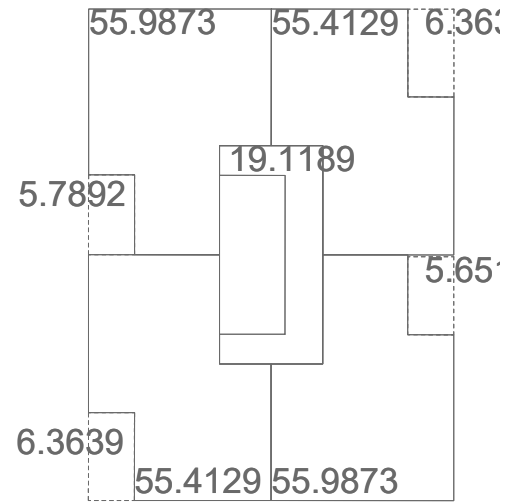

PLANTA SUPERFICIES PISOS 4° - 8°

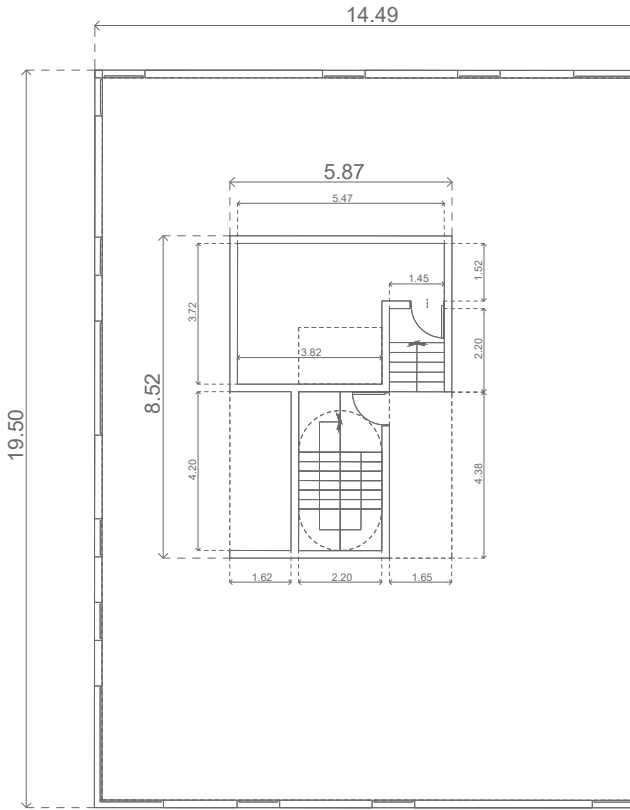

PLANTA AZOTEA



PLANTA SUPERFICIES AZOTEA



referencias

área proyecto	-----
espacio verde	-----
veredas	-----
equipamiento	-----
vivienda individual	-----
vivienda duplex	-----
vivienda multifamiliar	-----
comercios	-----
lotes con servicios	-----
sectores	-----

manzanas

veredas	-----
verde	-----
loteo	-----
subdivisión loteo	-----
línea oficial	-----

tipologías

M2A - Multifamiliar	M2a
M5A - Multifamiliar	M5a
M5B - Multifamiliar	M5b
M79 - Multifamiliar	MT9

COMITENTE :
Banco Hipotecario en su caracter
de fiduciario del fideicomiso
PRO.CRE.AR

PROYECTO :
MALVINAS ARGENTINAS
MALVINAS ARG. - BUENOS AIRES

TITULO :
PLANTAS
TIPOLOGÍA MT9A

ESCALA	N° DE PLANO	FECHA	REV.
1:200	22	2021-06-18	00
LÁMINA		NOMBRE DE ARCHIVO	
22-TIPOLOGÍAMT9A-PLANTAS		DDUU_MALVINASARGENTINAS-TIPOLOGÍAS	

Queda prohibida la reproducción total o parcial de la documentación de la presente publicación en cualquiera de sus formas, electrónica o mecánica, sin el consentimiento previo y escrito del Comitente.

referencias

área proyecto	- - - - -
espacio verde	▬▬▬▬▬
veredas	▬▬▬▬▬
equipamiento	▬▬▬▬▬
vivienda individual	▬▬▬▬▬
vivienda duplex	▬▬▬▬▬
vivienda multifamiliar	▬▬▬▬▬
comercios	▬▬▬▬▬
lotes con servicios	▬▬▬▬▬
sectores	- - - - -

manzanas

veredas	▬▬▬▬▬
verde	▬▬▬▬▬
loteo	- - - - -
subdivisión loteo	- - - - -
línea oficial	- - - - -

tipologías

M2A - Multifamiliar	▬▬▬▬▬
M5A - Multifamiliar	▬▬▬▬▬
M5B - Multifamiliar	▬▬▬▬▬
M79 - Multifamiliar	▬▬▬▬▬


COMITENTE :
Banco Hipotecario en su carácter
de fiduciario del fideicomiso
PRO.CRE.AR

PROYECTO :
MALVINAS ARGENTINAS
MALVINAS ARG. - BUENOS AIRES


TITULO :
VISTAS Y CORTES
TIPOLOGÍA MT9A

ESCALA	Nº DE PLANO	FECHA	REV.
1:250	23	2021-06-18	00
LÁMINA		NOMBRE DE ARCHIVO	
23-TIPOLOGIAMT9A-VISTASCORTES		DDUU_MALVINASARGENTINAS-TIPOLOGIAS	


Queda prohibida la reproducción total o parcial de la documentación de la presente publicación en cualquiera de sus formas, electrónica o mecánica, sin el consentimiento previo y escrito del Comitente.

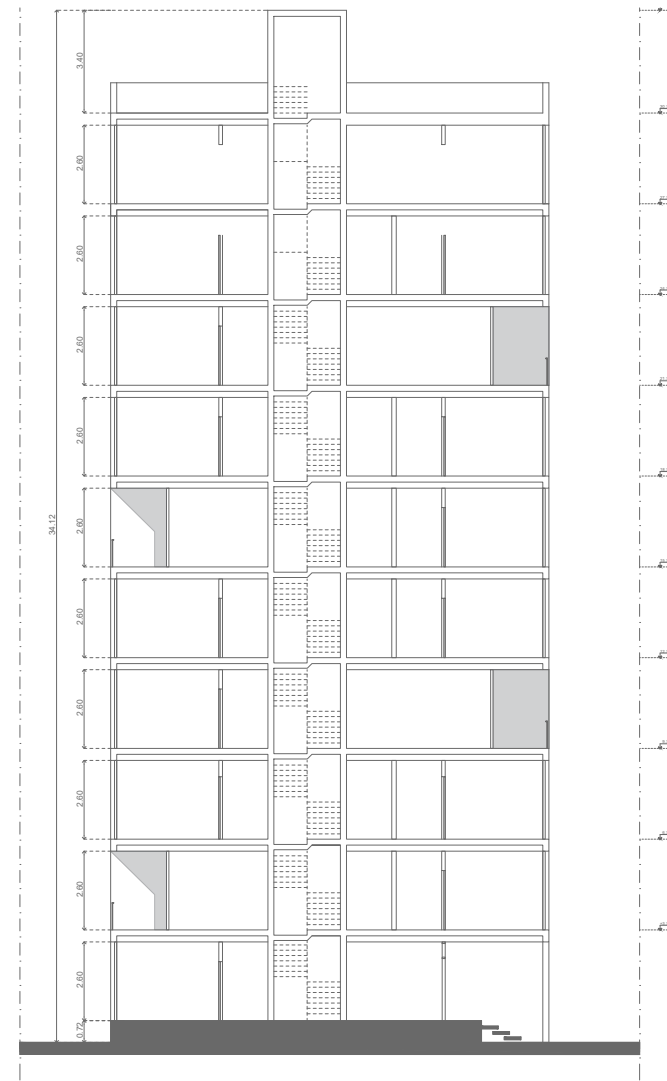


CORTE TRANSVERSAL

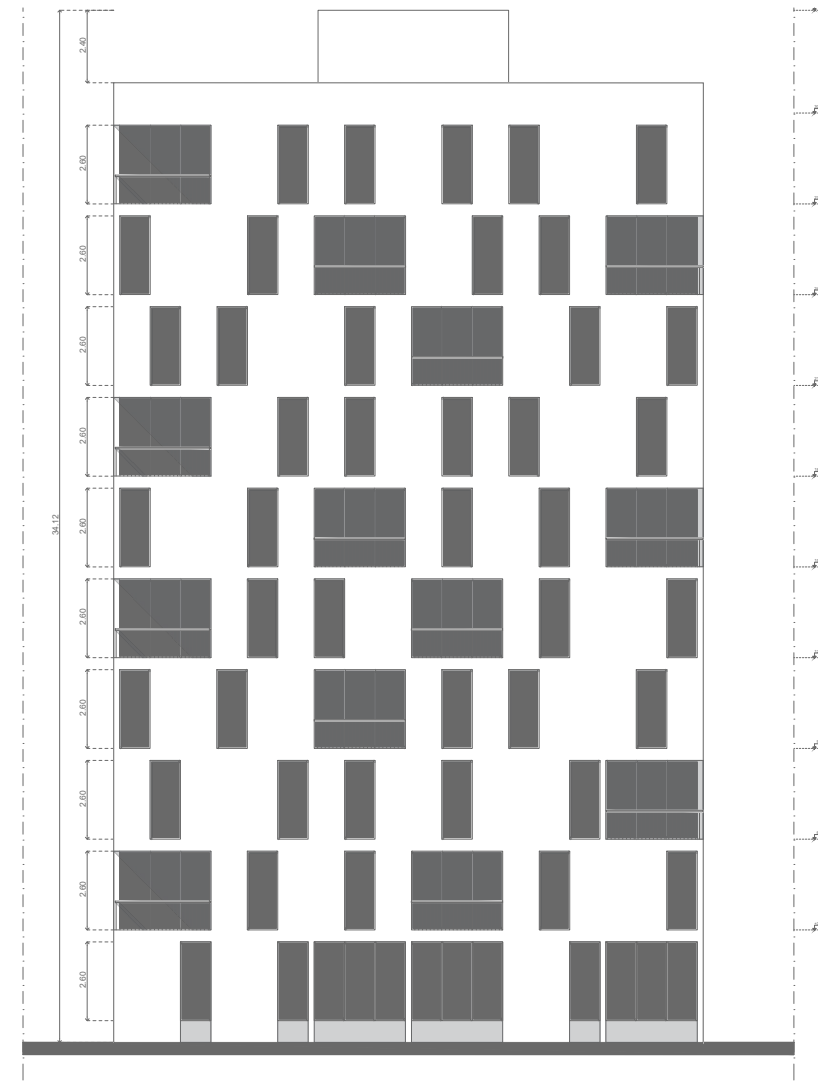


VISTA FRENTA

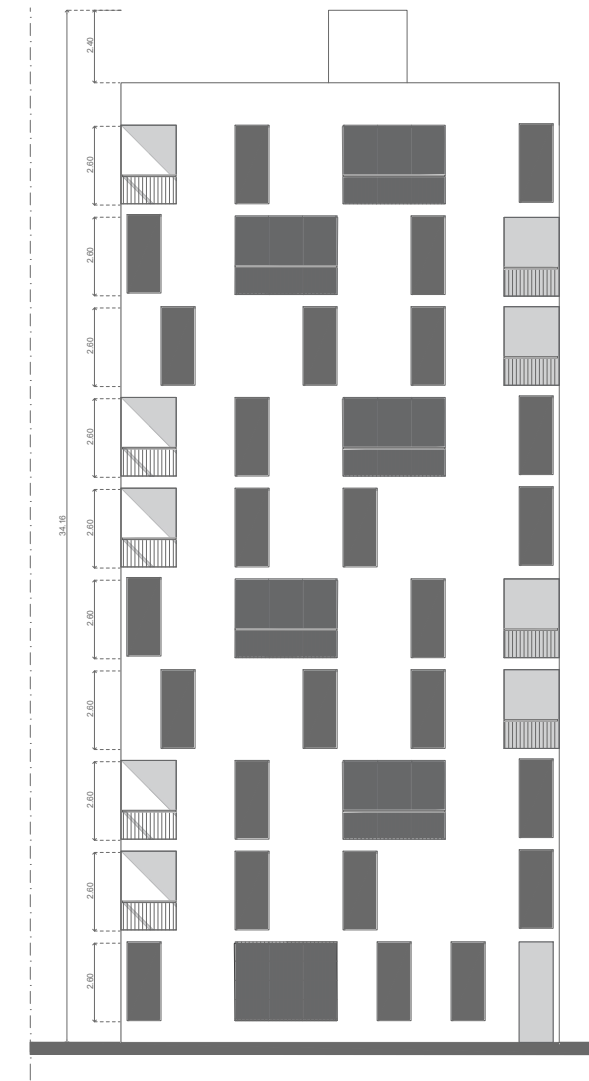


VISTA LATERAL

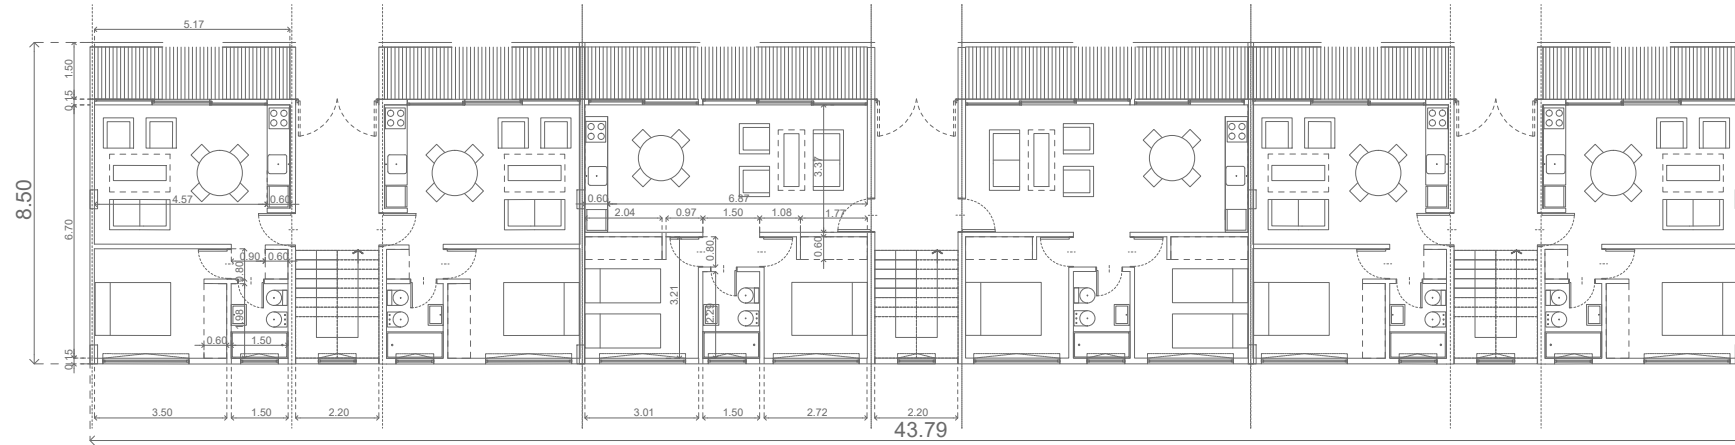


PLANTA BAJA

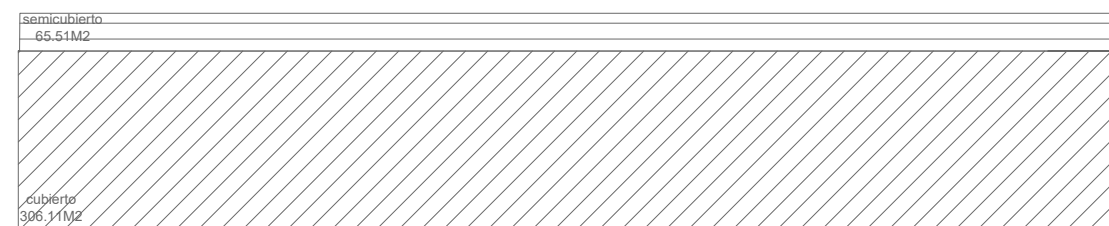

PLANTA BAJA SUPERFICIES

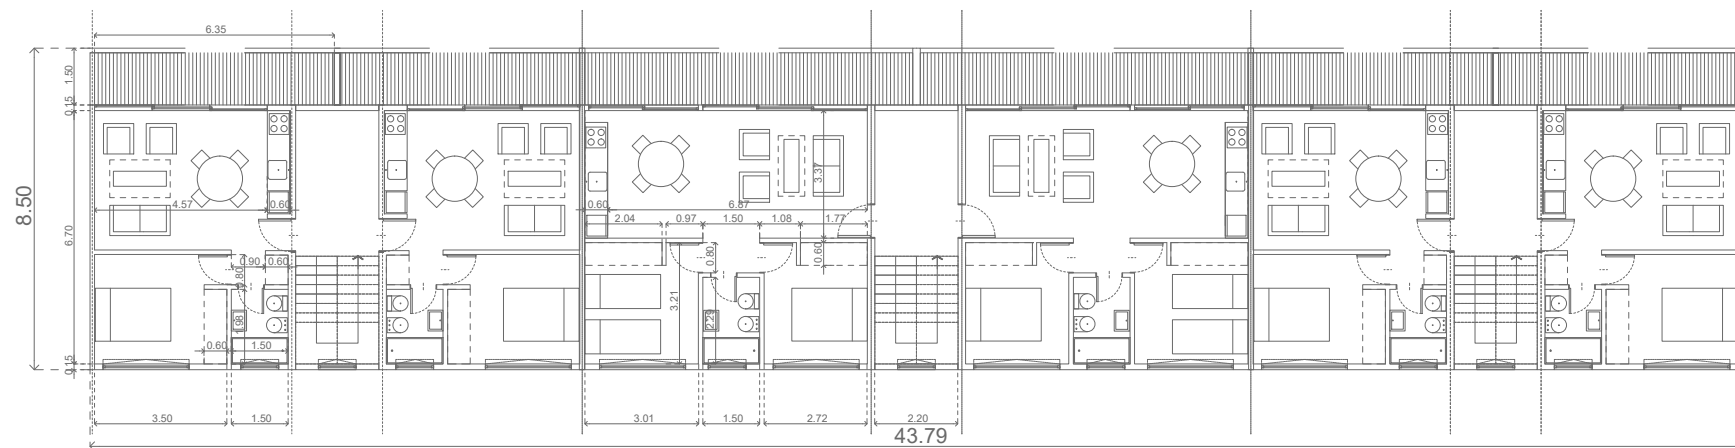

PLANTA PISOS 1° - 2°

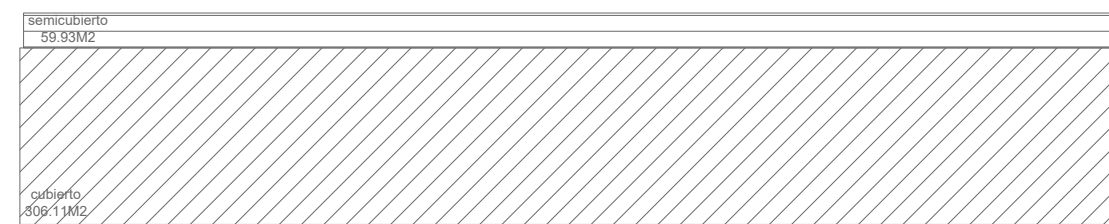

PLANTA TIPO SUPERFICIES

referencias

área proyecto	-----
espacio verde	=====
veredas	=====
equipamiento	=====
vivienda individual	=====
vivienda duplex	=====
vivienda multifamiliar	=====
comercios	=====
lotes con servicios	=====
sectores	-----

manzanas

veredas	-----
verde	-----
loteo	-----
subdivisión loteo	-----
línea oficial	-----

tipologías

M2A - Multifamiliar	M2a
M5A - Multifamiliar	M5a
M5B - Multifamiliar	M5b
M79 - Multifamiliar	MT9

COMITENTE :

Banco Hipotecario en su caracter de fiduciario del fideicomiso PRO.CRE.AR

PROYECTO :


MALVINAS ARGENTINAS
MALVINAS ARG. - BUENOS AIRES

TITULO :


PLANTAS
TIPOLOGÍA M2A

ESCALA	Nº DE PLANO	FECHA	REV.
1:200	24	2021-06-18	00
LÁMINA		NOMBRE DE ARCHIVO	
24-TIPOLOGIAM2A-PLANTAS		DDUU_MALVINASARGENTINAS-TIPOLOGIAS	


Queda prohibida la reproducción total o parcial de la documentación de la presente publicación en cualquiera de sus formas, electrónica o mecánica, sin el consentimiento previo y escrito del Comitente.

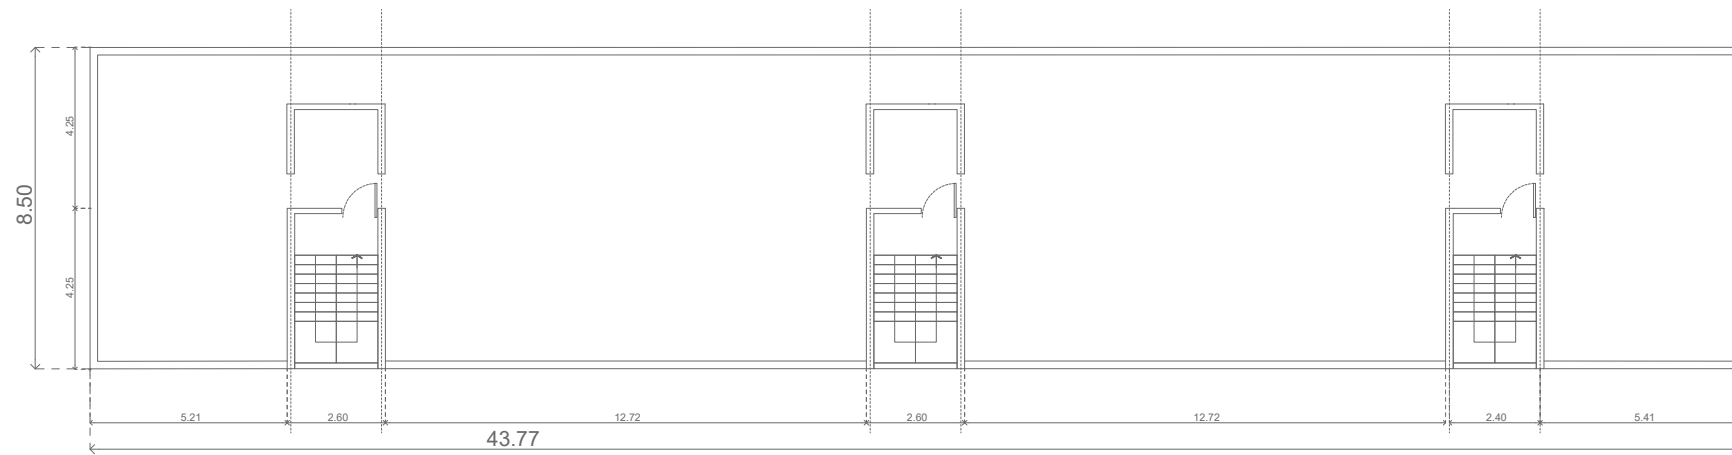

PLANTA AZOTEA

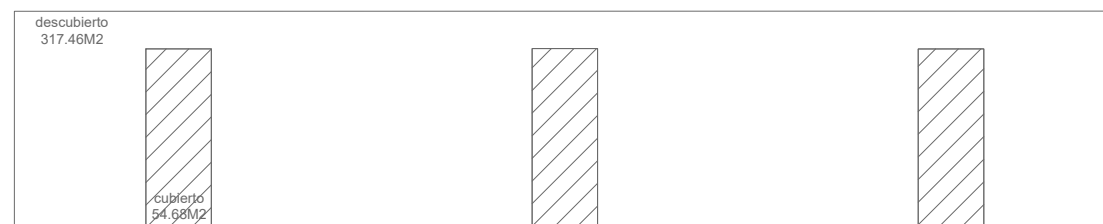

PLANTA SUPERFICIES AZOTEA

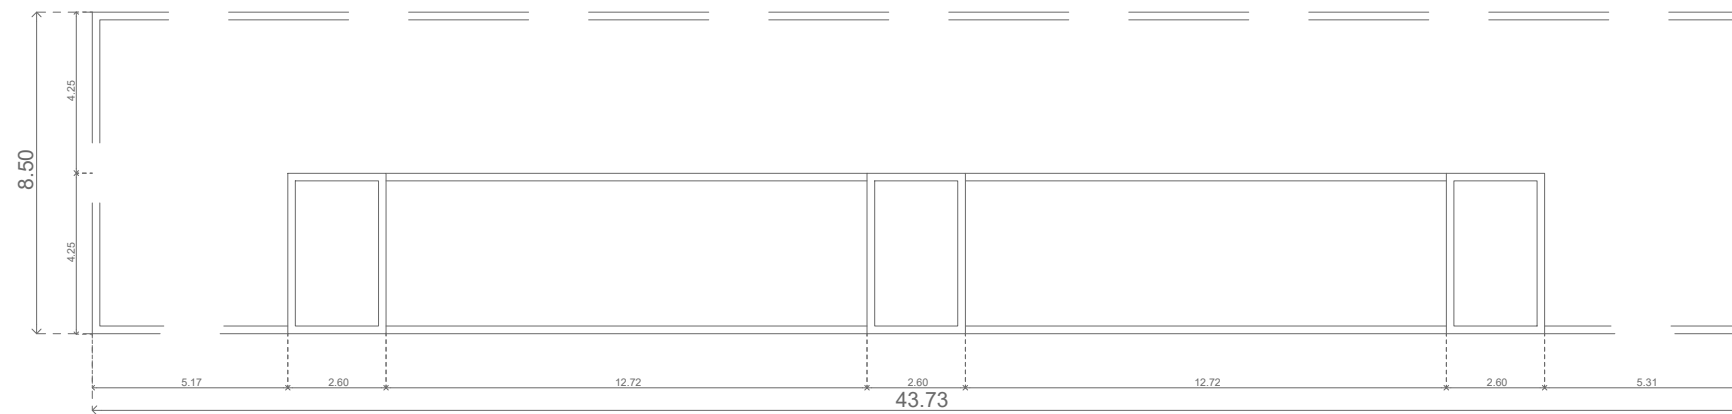

PLANTA CUBIERTA

referencias

área proyecto	-----
espacio verde	=====
veredas	=====
equipamiento	=====
vivienda individual	=====
vivienda duplex	=====
vivienda multifamiliar	=====
comercios	=====
lotes con servicios	=====
sectores	-----

manzanas

veredas	-----
verde	-----
loteo	-----
subdivisión loteo	-----
línea oficial	-----

tipologías

M2A - Multifamiliar	M2a
M5A - Multifamiliar	M5a
M5B - Multifamiliar	M5b
M79 - Multifamiliar	MT9

COMITENTE :
Banco Hipotecario en su caracter
de fiduciario del fideicomiso
PRO.CRE.AR











PROYECTO :
MALVINAS ARGENTINAS
MALVINAS ARG. - BUENOS AIRES

TITULO :
PLANTAS
TIPOLOGÍA M2A






ESCALA	Nº DE PLANO	FECHA	REV.
1:200	25	2021-06-18	00
LÁMINA		NOMBRE DE ARCHIVO	
25-TIPOLOGÍAM2A-PLANTAS		DDUU_MALVINASARGENTINAS-TIPOLOGÍAS	

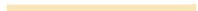Queda prohibida la reproducción total o parcial de la documentación de la presente publicación en cualquiera de sus formas, electrónica o mecánica, sin el consentimiento previo y escrito del Comitente.





referencias

- área proyecto 
- espacio verde 
- veredas 
- equipamiento 
- vivienda individual 
- vivienda duplex 
- vivienda multifamiliar 
- comercios 
- lotes con servicios 
- sectores 

manzanas

- veredas 
- verde 
- loteo 
- subdivisión loteo 
- línea oficial 

tipologías

- M2A - Multifamiliar 
- M5A - Multifamiliar 
- M5B - Multifamiliar 
- M79 - Multifamiliar 

COMITENTE :

Banco Hipotecario en su caracter de fiduciario del fideicomiso PRO.CRE.AR

PROYECTO :


MALVINAS ARGENTINAS
MALVINAS ARG. - BUENOS AIRES

TITULO :


VISTAS Y CORTES
TIPOLOGÍA M2A

ESCALA	Nº DE PLANO	FECHA	REV.
1:200	26	2021-06-18	00
LÁMINA		NOMBRE DE ARCHIVO	
26-TIPOLOGÍAM2A-VISTASCORTES		DDUU_MALVINASARGENTINAS-TIPOLOGÍAS	


Queda prohibida la reproducción total o parcial de la documentación de la presente publicación en cualquiera de sus formas, electrónica o mecánica, sin el consentimiento previo y escrito del Comitente.

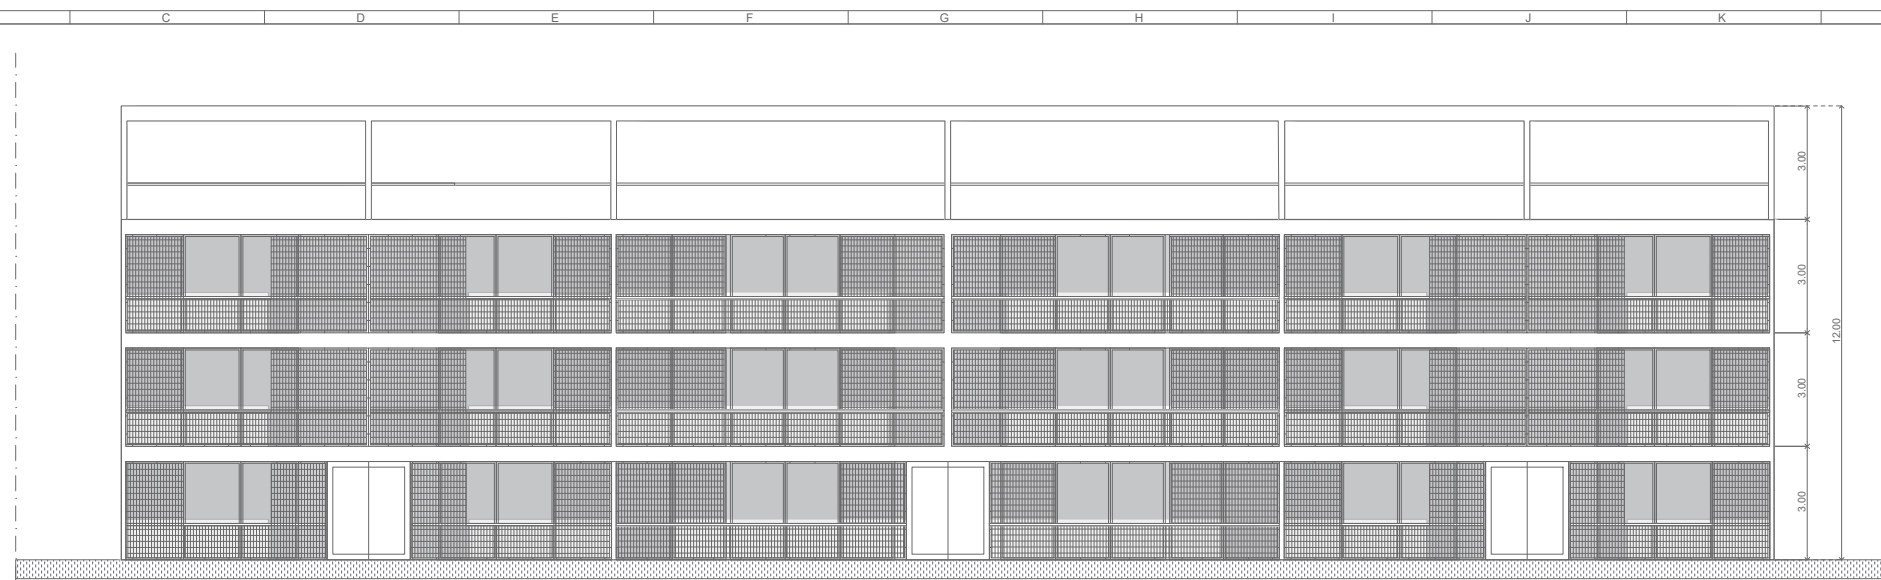


VISTA FRENTE

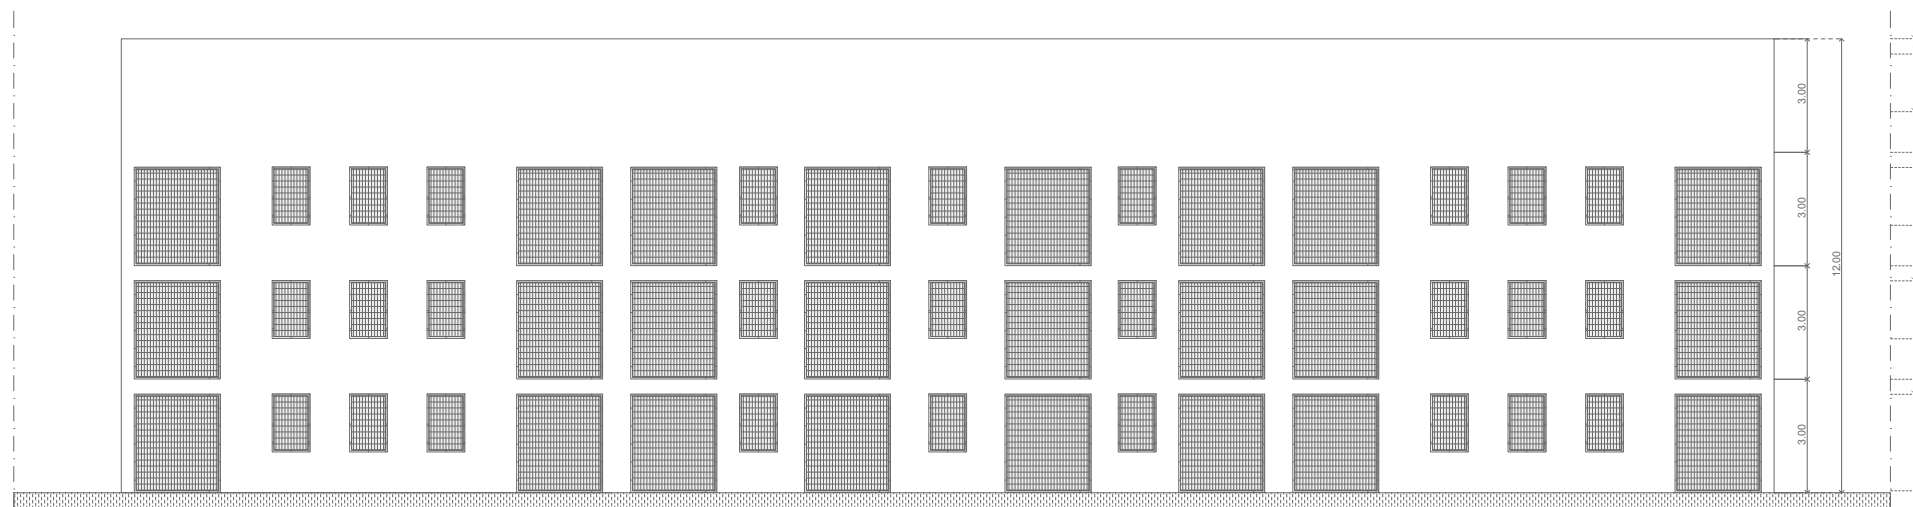


VISTA CONTRAFRENTE

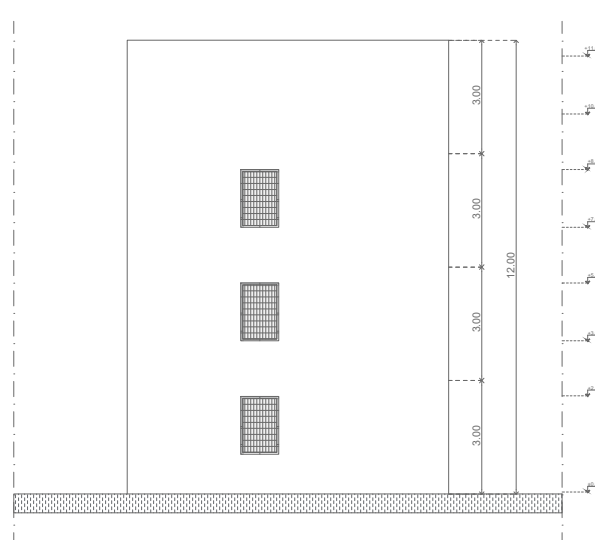

VISTA LATERAL

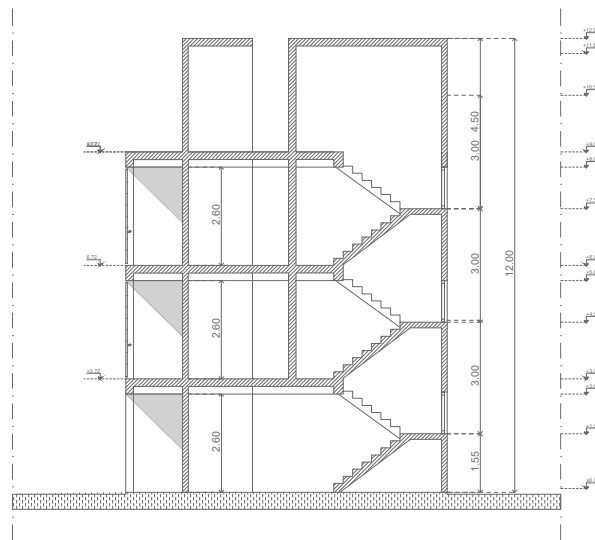


CORTE TRANSVERSAL

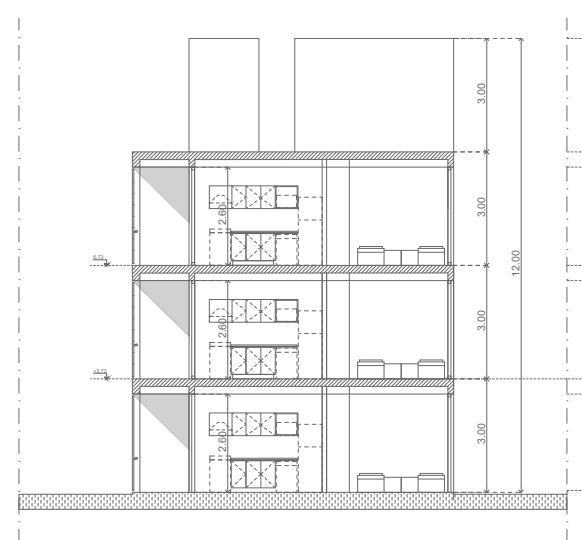


CORTE TRANSVERSAL


Todas las medidas deberán ser verificadas en Obra.

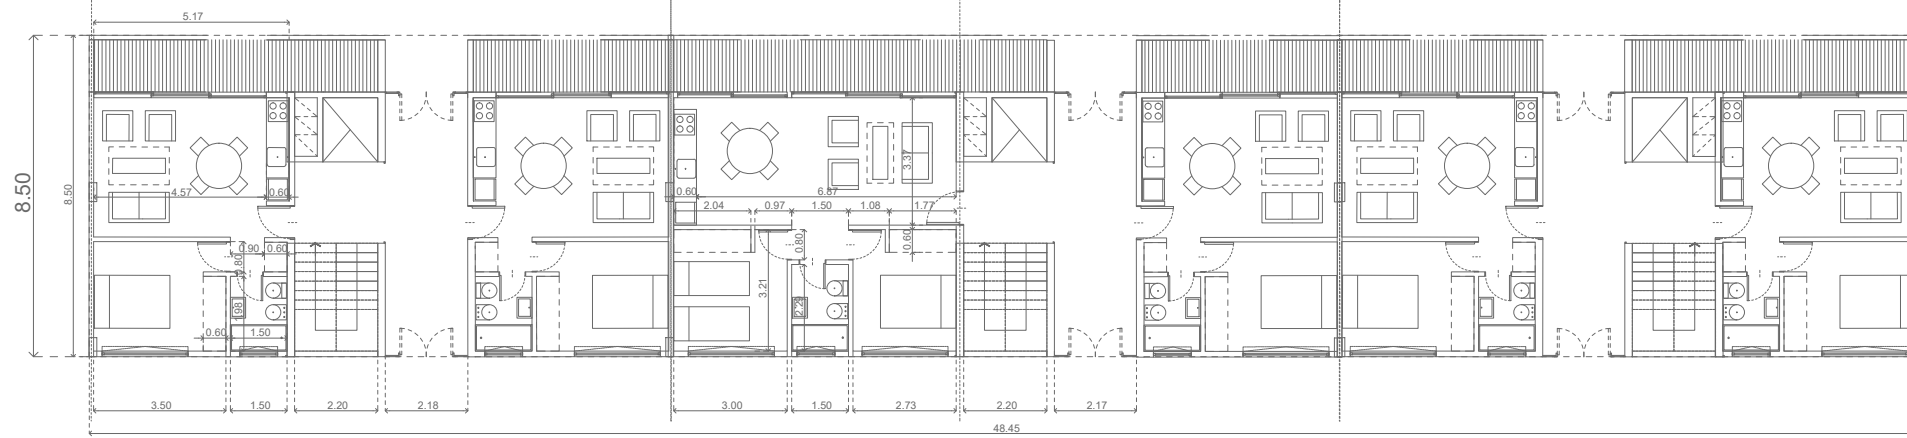


PLANTA BAJA

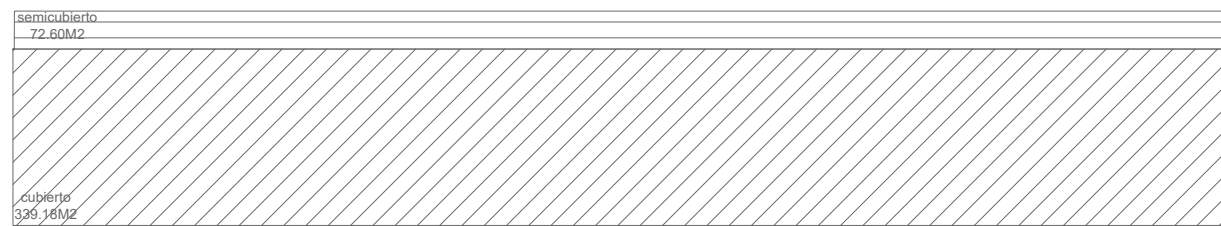

PLANTA BAJA SUPERFICIES

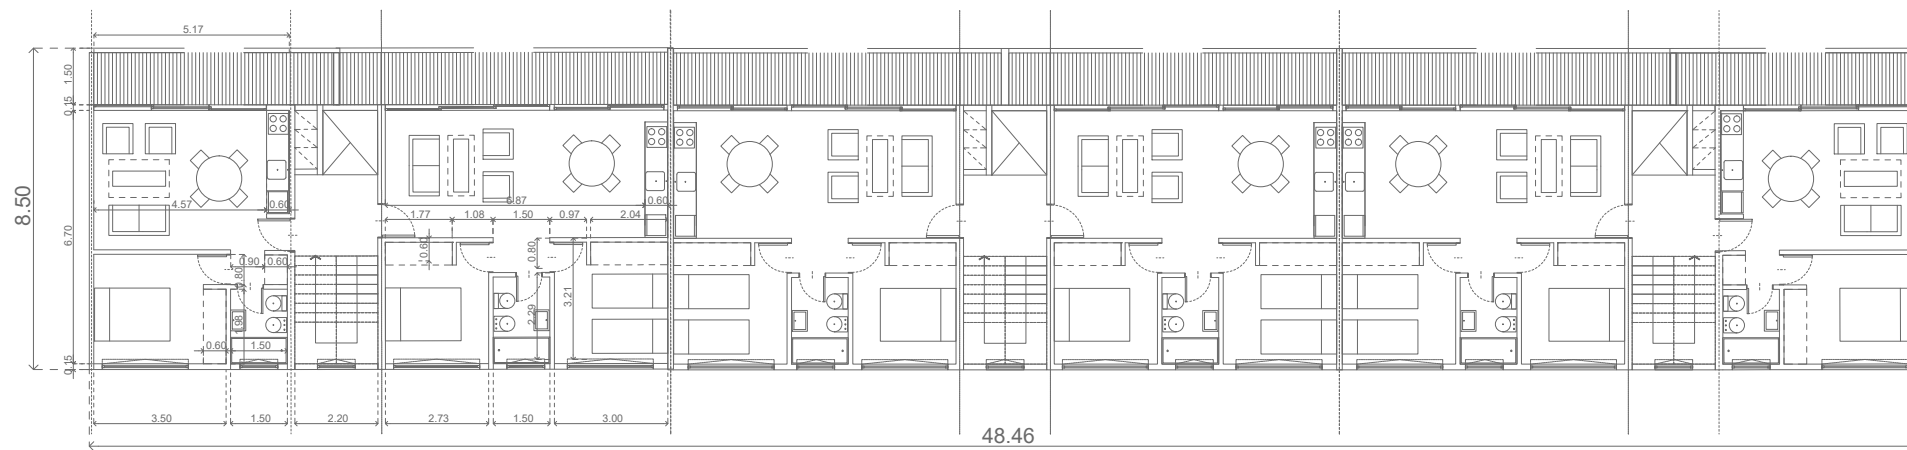

PLANTA PISOS 1°- 2°- 3°- 4°- 5°

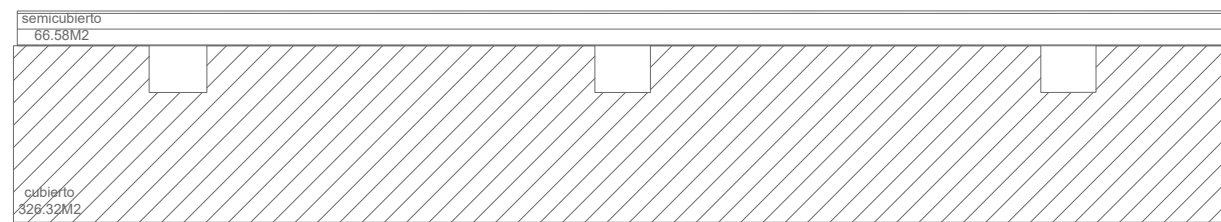

PLANTA TIPO SUPERFICIES

referencias

área proyecto	- - - - -
espacio verde	▬▬▬▬▬
veredas	▬▬▬▬▬
equipamiento	▬▬▬▬▬
vivienda individual	▬▬▬▬▬
vivienda duplex	▬▬▬▬▬
vivienda multifamiliar	▬▬▬▬▬
comercios	▬▬▬▬▬
lotes con servicios	▬▬▬▬▬
sectores	- - - - -

manzanas

veredas	▬▬▬▬▬
verde	▬▬▬▬▬
loteo	- - - - -
subdivisión loteo	- - - - -
línea oficial	- - - - -

tipologías

M2A - Multifamiliar	M2a
M5A - Multifamiliar	M5a
M5B - Multifamiliar	M5b
M79 - Multifamiliar	MT9


COMITENTE :
Banco Hipotecario en su caracter de fiduciario del fideicomiso PRO.CRE.AR

PROYECTO :
MALVINAS ARGENTINAS
MALVINAS ARG. - BUENOS AIRES


TITULO :
PLANTAS
TIPOLOGÍA M5A

ESCALA	N° DE PLANO	FECHA	REV.
1:200	27	2021-06-18	00
LÁMINA		NOMBRE DE ARCHIVO	
27-TIPOLOGÍAM5A-PLANTAS		DDUU_MALVINASARGENTINAS-TIPOLOGÍAS	

Queda prohibida la reproducción total o parcial de la documentación de la presente publicación en cualquiera de sus formas, electrónica o mecánica, sin el consentimiento previo y escrito del Comitente.

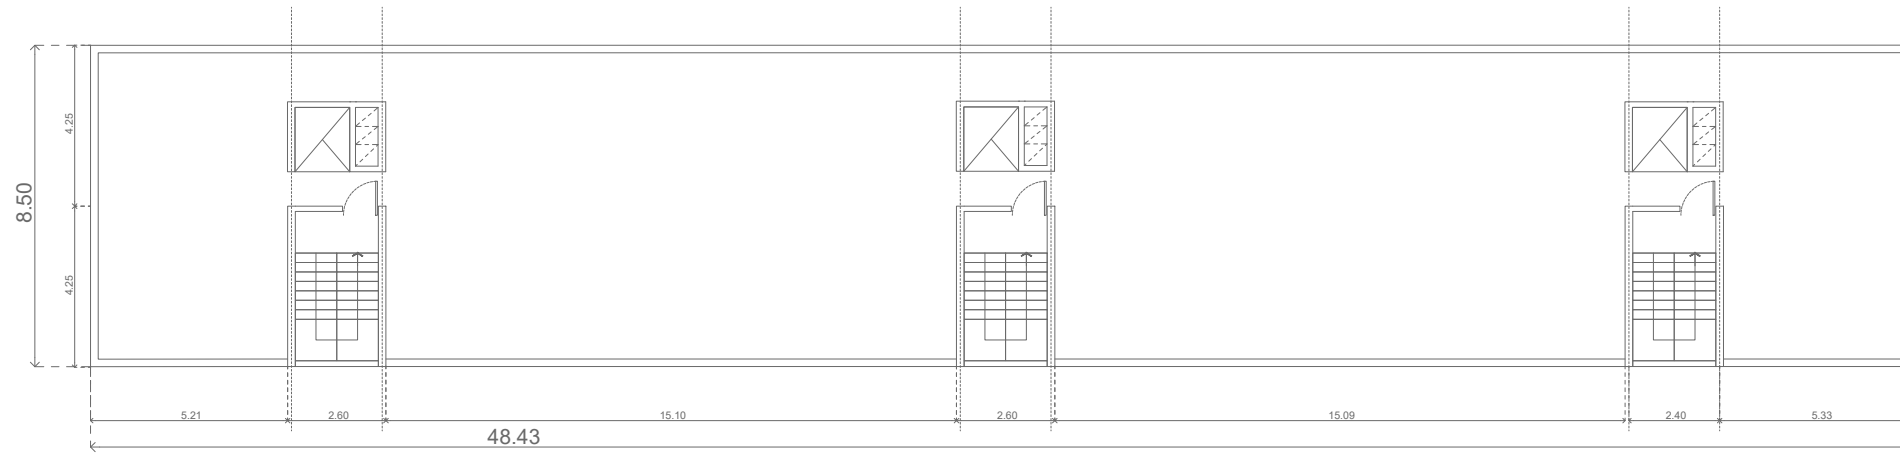

PLANTA AZOTEA

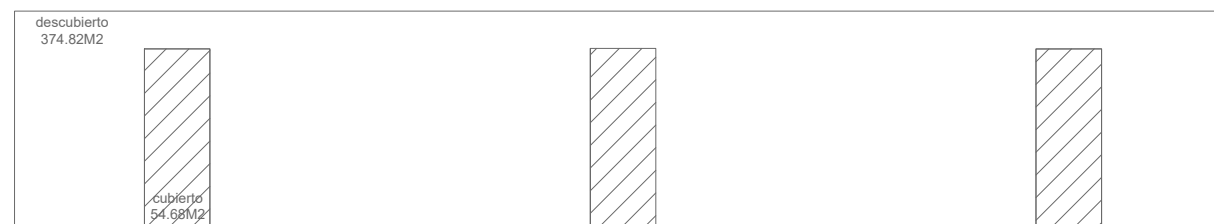

PLANTA SUPERFICIES AZOTEA



PLANTA CUBIERTA

referencias

área proyecto	-----
espacio verde	-----
veredas	-----
equipamiento	-----
vivienda individual	-----
vivienda duplex	-----
vivienda multifamiliar	-----
comercios	-----
lotes con servicios	-----
sectores	-----

manzanas

veredas	-----
verde	-----
loteo	-----
subdivisión loteo	-----
línea oficial	-----

tipologías

M2A - Multifamiliar	M2a
M5A - Multifamiliar	M5a
M5B - Multifamiliar	M5b
M79 - Multifamiliar	MT9

COMITENTE :
Banco Hipotecario en su caracter
de fiduciario del fideicomiso
PRO.CRE.AR

PROYECTO :
MALVINAS ARGENTINAS
MALVINAS ARG. - BUENOS AIRES

TITULO :
PLANTAS
TIPOLOGÍA M5A

ESCALA	N° DE PLANO	FECHA	REV.
1:200	28	2021-06-18	00
LÁMINA		NOMBRE DE ARCHIVO	
28-TIPOLOGÍAM5A-PLANTAS		DDUU_MALVINASARGENTINAS-TIPOLOGÍAS	

Queda prohibida la reproducción total o parcial de la documentación de la presente publicación en cualquiera de sus formas, electrónica o mecánica, sin el consentimiento previo y escrito del Comitente.

referencias

- área proyecto
- espacio verde
- veredas
- equipamiento
- vivienda individual
- vivienda duplex
- vivienda multifamiliar
- comercios
- lotes con servicios
- sectores

manzanas

- veredas
- verde
- loteo
- subdivisión loteo
- línea oficial

tipologías

- M2A - Multifamiliar
- M5A - Multifamiliar
- M5B - Multifamiliar
- M79 - Multifamiliar

COMITENTE :
Banco Hipotecario en su caracter
de fiduciario del fideicomiso
PRO.CRE.AR

PROYECTO :
MALVINAS ARGENTINAS
MALVINAS ARG. - BUENOS AIRES

TITULO :
VISTAS Y CORTES
TIPOLOGÍA M5A

ESCALA	Nº DE PLANO	FECHA	REV.
1:200	29	2021-06-18	00
LÁMINA		NOMBRE DE ARCHIVO	
29-TIPOLOGÍAM5A-VISTASCORTES		DDUU_MALVINASARGENTINAS-TIPOLOGÍAS	

Queda prohibida la reproducción total o parcial de la documentación de la presente publicación en cualquiera de sus formas, electrónica o mecánica, sin el consentimiento previo y escrito del Comitente.

VISTA FRENTE

VISTA CONTRAFRENTE

referencias

área proyecto	-----
espacio verde	-----
veredas	-----
equipamiento	-----
vivienda individual	-----
vivienda duplex	-----
vivienda multifamiliar	-----
comercios	-----
lotes con servicios	-----
sectores	-----

manzanas

veredas	-----
verde	-----
loteo	-----
subdivisión loteo	-----
línea oficial	-----

tipologías

M2A - Multifamiliar	M2a
M5A - Multifamiliar	M5a
M5B - Multifamiliar	M5b
M79 - Multifamiliar	MT9

COMITENTE :

Banco Hipotecario en su caracter de fiduciario del fideicomiso PRO.CRE.AR

PROYECTO :


MALVINAS ARGENTINAS
MALVINAS ARG. - BUENOS AIRES

TITULO :


VISTAS Y CORTES
TIPOLOGÍA M5A

ESCALA	Nº DE PLANO	FECHA	REV.
1:200	30	2021-06-18	00
LÁMINA		NOMBRE DE ARCHIVO	
30-TIPOLOGÍAM5A-VISTASCORTES		DDUU_MALVINASARGENTINAS-TIPOLOGÍAS	


Queda prohibida la reproducción total o parcial de la documentación de la presente publicación en cualquiera de sus formas, electrónica o mecánica, sin el consentimiento previo y escrito del Comitente.

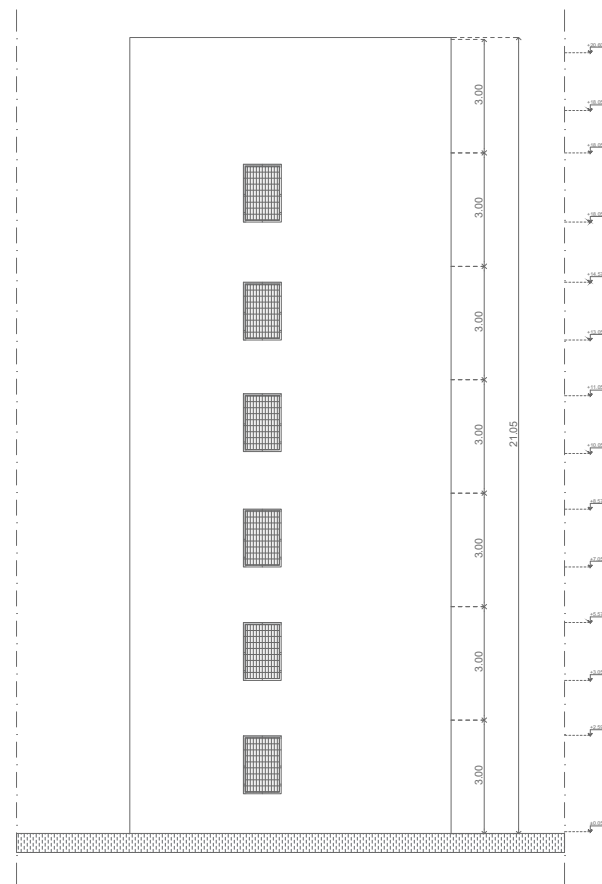


VISTA LATERAL

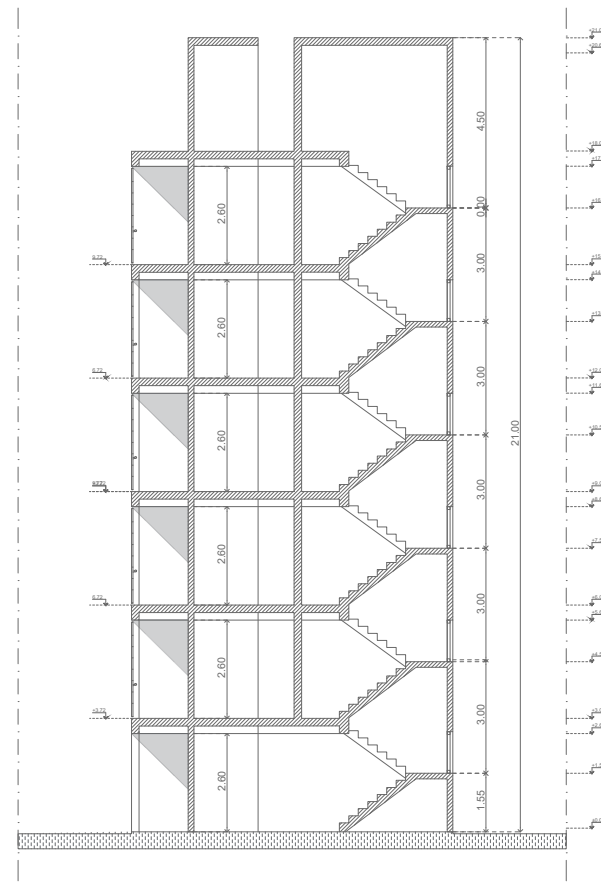


CORTE TRANSVERSAL

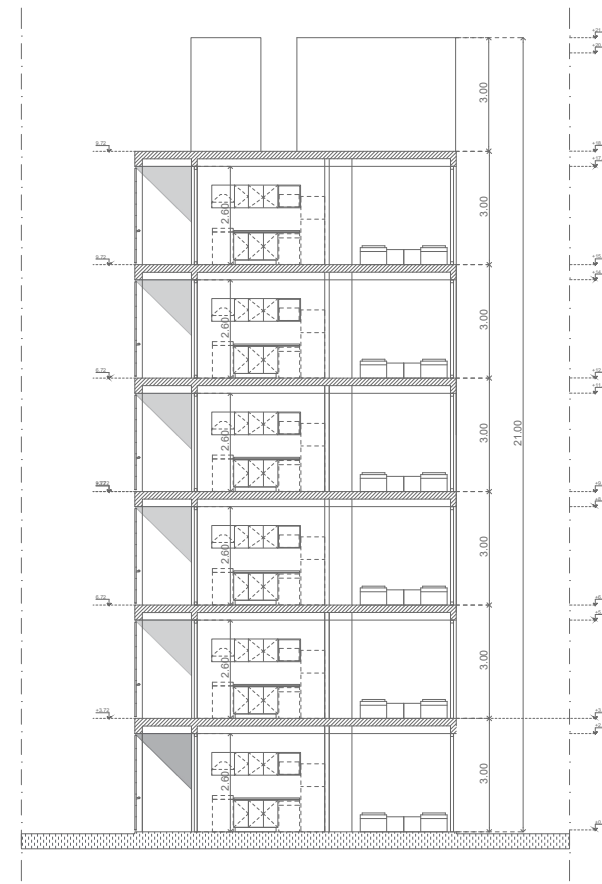


CORTE TRANSVERSAL

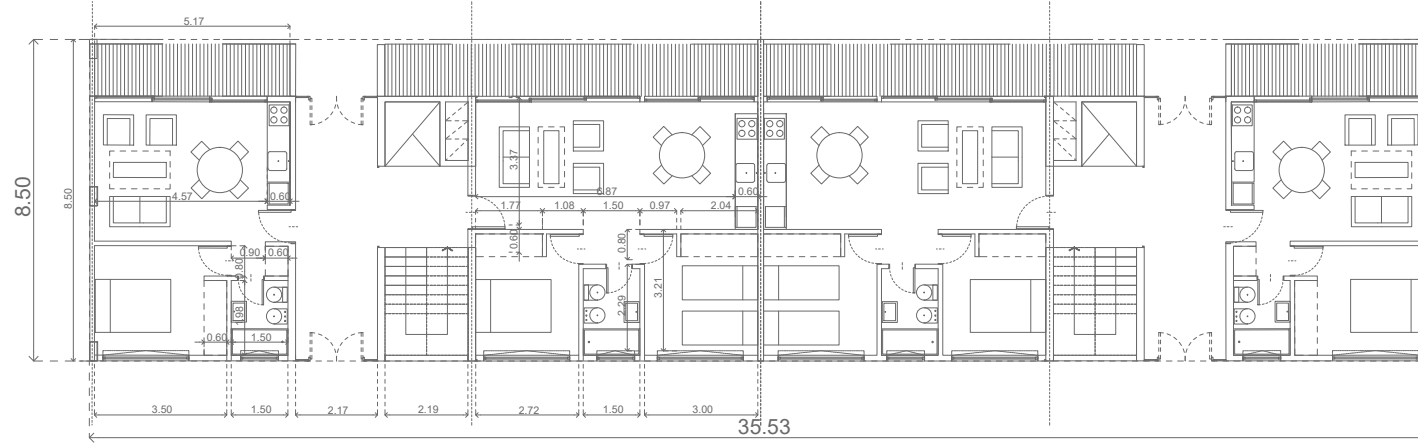


PLANTA BAJA

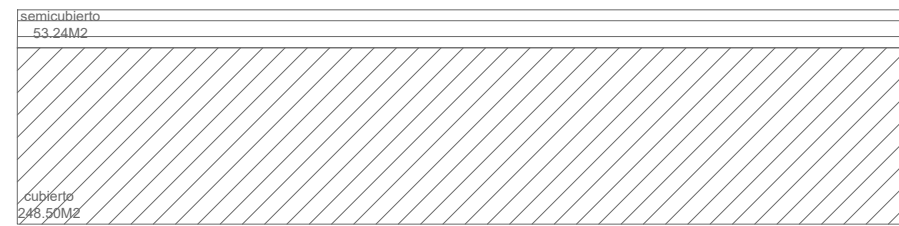

PLANTA BAJA SUPERFICIES

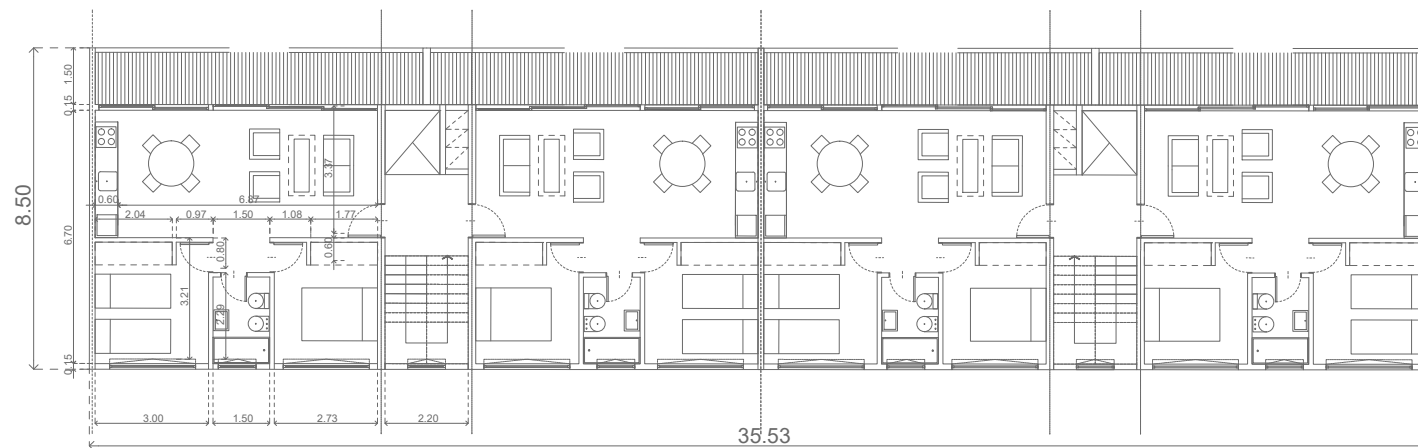

PLANTA PISOS 1°- 2°

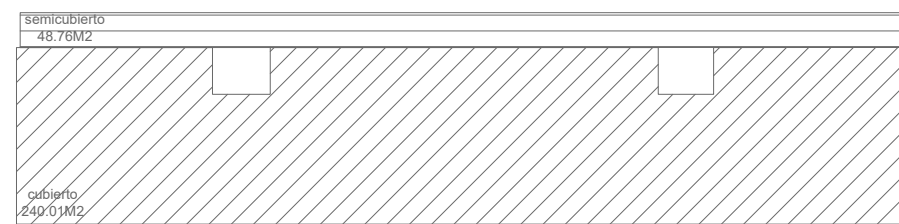

PLANTA TIPO SUPERFICIES

referencias

área proyecto	-----
espacio verde	-----
veredas	-----
equipamiento	-----
vivienda individual	-----
vivienda duplex	-----
vivienda multifamiliar	-----
comercios	-----
lotes con servicios	-----
sectores	-----

manzanas

veredas	-----
verde	-----
loteo	-----
subdivisión loteo	-----
línea oficial	-----

tipologías

M2A - Multifamiliar	M2a
M5A - Multifamiliar	M5a
M5B - Multifamiliar	M5b
M79 - Multifamiliar	MT9


COMITENTE :
 Banco Hipotecario en su caracter
 de fiduciario del fideicomiso
 PRO.CRE.AR

PROYECTO :
 MALVINAS ARGENTINAS
 MALVINAS ARG. - BUENOS AIRES


TITULO :
 PLANTAS
 TIPOLOGÍA M5B

ESCALA	Nº DE PLANO	FECHA	REV.
1:200	31	2021-06-18	00
LÁMINA		NOMBRE DE ARCHIVO	
31-TIPOLOGÍAM5B-PLANTAS		DDUU_MALVINASARGENTINAS-TIPOLOGÍAS	


Queda prohibida la reproducción total o parcial de la documentación de la presente publicación en cualquiera de sus formas, electrónica o mecánica, sin el consentimiento previo y escrito del Comitente.

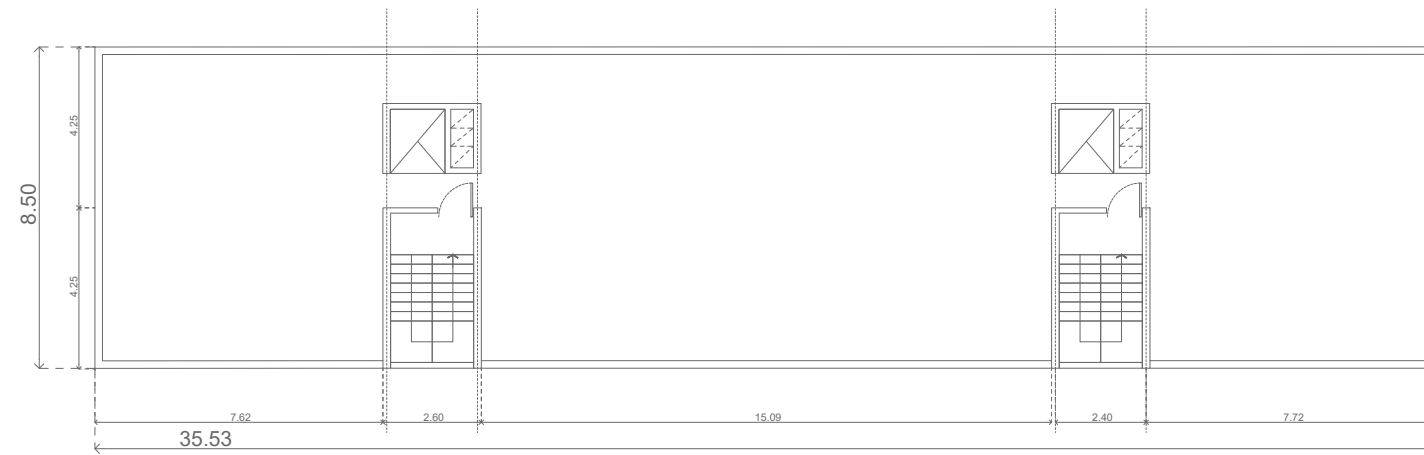

PLANTA AZOTEA

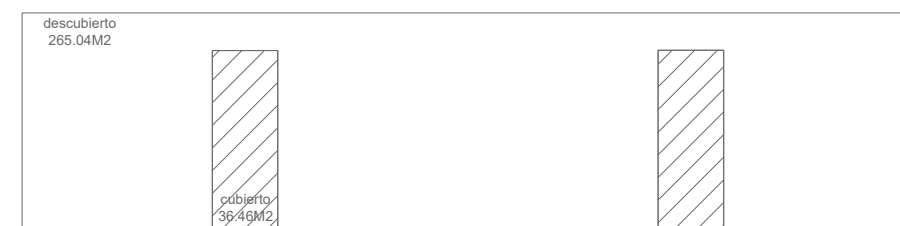

PLANTA SUPERFICIES AZOTEA

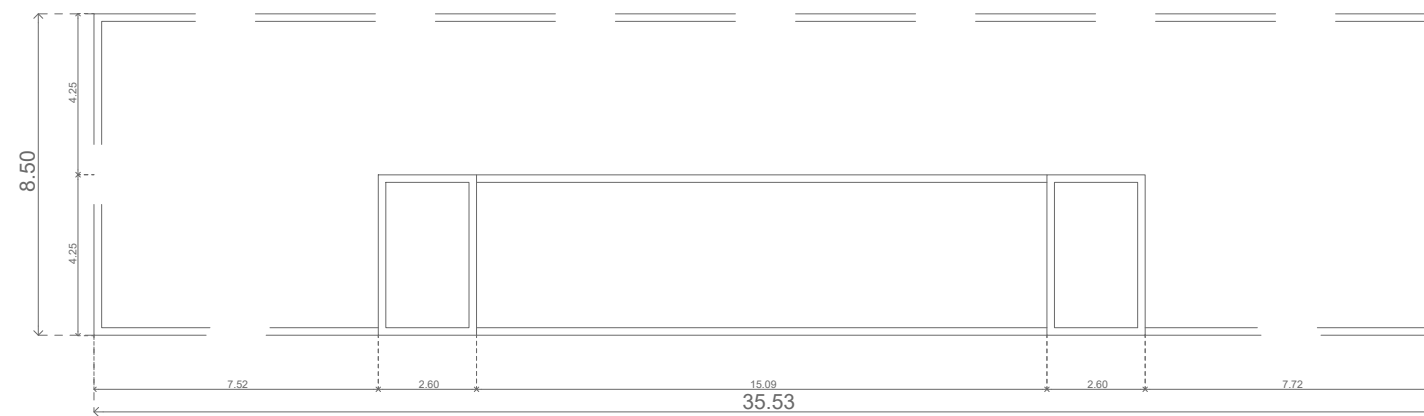

PLANTA CUBIERTA

referencias

área proyecto	-----
espacio verde	=====
veredas	=====
equipamiento	=====
vivienda individual	=====
vivienda duplex	=====
vivienda multifamiliar	=====
comercios	=====
lotes con servicios	=====
sectores	-----

manzanas

veredas	-----
verde	-----
loteo	-----
subdivisión loteo	-----
línea oficial	-----

tipologías

M2A - Multifamiliar	M2a
M5A - Multifamiliar	M5a
M5B - Multifamiliar	M5b
M79 - Multifamiliar	MT9

COMITENTE :
Banco Hipotecario en su caracter
de fiduciario del fideicomiso
PRO.CRE.AR

PROYECTO :
MALVINAS ARGENTINAS
MALVINAS ARG. - BUENOS AIRES

TITULO :
PLANTAS
TIPOLOGÍA M5B

ESCALA	Nº DE PLANO	FECHA	REV.
1:200	32	2021-06-18	00
LÁMINA		NOMBRE DE ARCHIVO	
32-TIPOLOGÍAM5B-PLANTAS		DDUU_MALVINASARGENTINAS-TIPOLOGÍAS	

Queda prohibida la reproducción total o parcial de la documentación de la presente publicación en cualquiera de sus formas, electrónica o mecánica, sin el consentimiento previo y escrito del Comitente.

referencias

área proyecto	-----
espacio verde	-----
veredas	-----
equipamiento	-----
vivienda individual	-----
vivienda duplex	-----
vivienda multifamiliar	-----
comercios	-----
lotes con servicios	-----
sectores	-----

manzanas

veredas	-----
verde	-----
loteo	-----
subdivisión loteo	-----
línea oficial	-----

tipologías

M2A - Multifamiliar	M2a
M5A - Multifamiliar	M5a
M5B - Multifamiliar	M5b
M79 - Multifamiliar	MT9

COMITENTE :

Banco Hipotecario en su caracter de fiduciario del fideicomiso PRO.CRE.AR

PROYECTO :

MALVINAS ARGENTINAS
MALVINAS ARG. - BUENOS AIRES


TITULO :

VISTAS Y CORTES
TIPOLOGÍA M5B

ESCALA	Nº DE PLANO	FECHA	REV.
1:200	33	2021-06-18	00
LÁMINA		NOMBRE DE ARCHIVO	
33-TIPOLOGÍAM5B-VISTASCORTES		DDUU_MALVINASARGENTINAS-TIPOLOGÍAS	

Queda prohibida la reproducción total o parcial de la documentación de la presente publicación en cualquiera de sus formas, electrónica o mecánica, sin el consentimiento previo y escrito del Comitente.

VISTA FRENTE

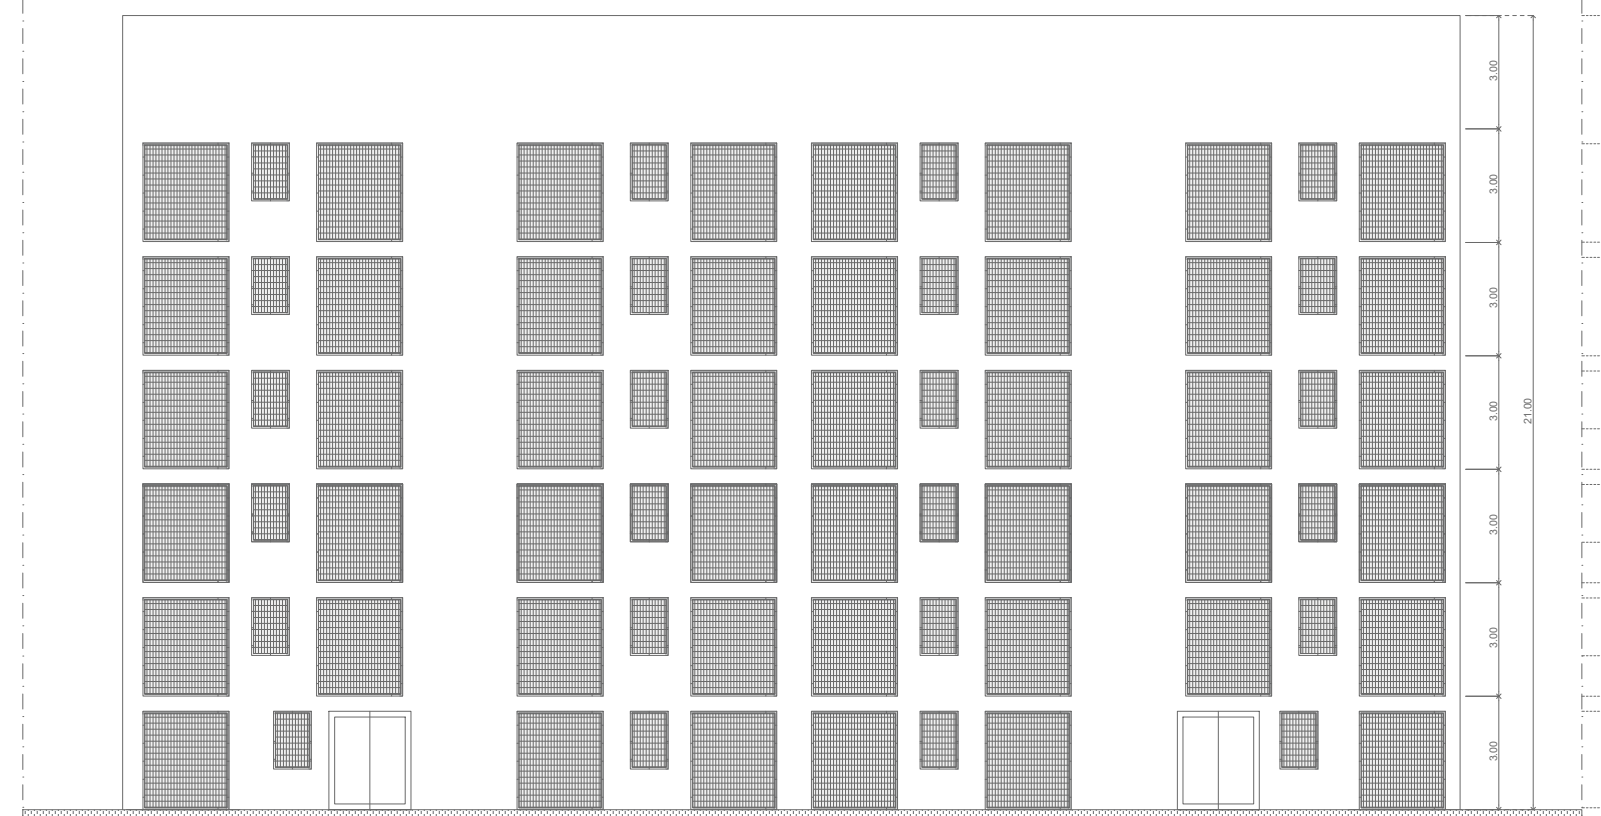

VISTA CONTRAFRENTE

Todas las medidas deberán ser verificadas en Obra.

referencias

área proyecto	-----
espacio verde	-----
veredas	-----
equipamiento	-----
vivienda individual	-----
vivienda duplex	-----
vivienda multifamiliar	-----
comercios	-----
lotes con servicios	-----
sectores	-----

manzanas

veredas	-----
verde	-----
loteo	-----
subdivisión loteo	-----
línea oficial	-----

tipologías

M2A - Multifamiliar	M2a
M5A - Multifamiliar	M5a
M5B - Multifamiliar	M5b
M79 - Multifamiliar	MT9

COMITENTE :

Banco Hipotecario en su caracter de fiduciario del fideicomiso PRO.CRE.AR

PROYECTO :


MALVINAS ARGENTINAS
MALVINAS ARG. - BUENOS AIRES

TITULO :


VISTAS Y CORTES
TIPOLOGÍA M5B

ESCALA	Nº DE PLANO	FECHA	REV.
1:200	34	2021-06-18	00
LÁMINA		NOMBRE DE ARCHIVO	
34-TIPOLOGÍAM5B-VISTASCORTES		DDUU_MALVINASARGENTINAS-TIPOLOGÍAS	


Queda prohibida la reproducción total o parcial de la documentación de la presente publicación en cualquiera de sus formas, electrónica o mecánica, sin el consentimiento previo y escrito del Comitente.

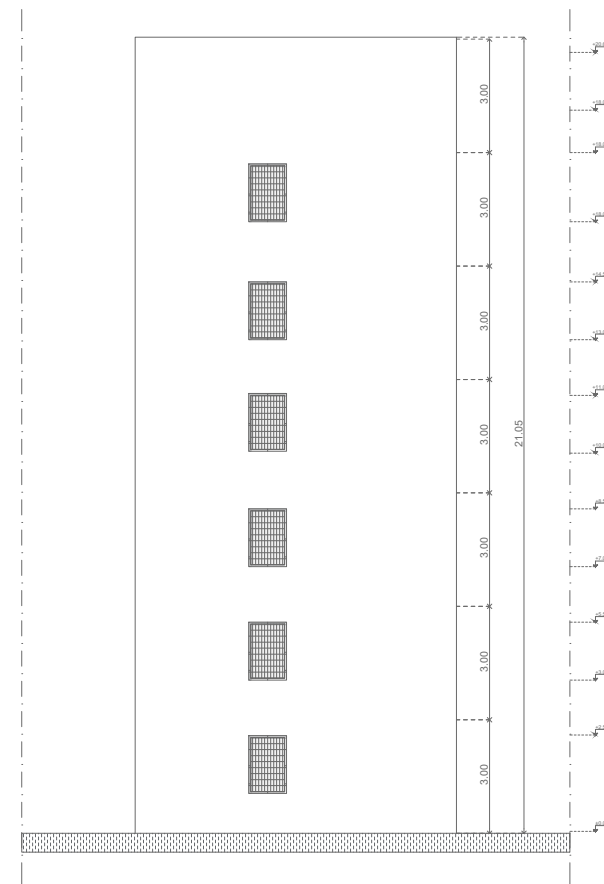

VISTA LATERAL

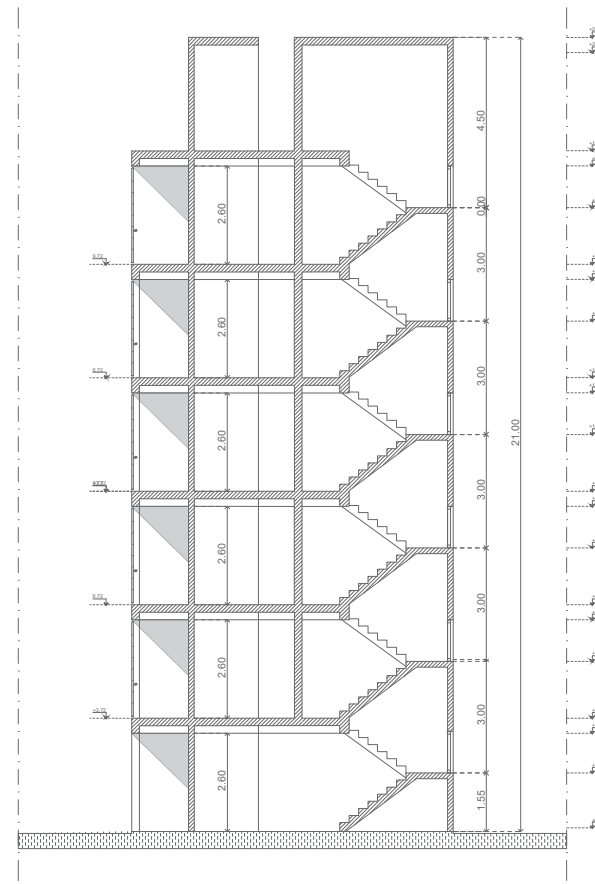

CORTE TRANSVERSAL

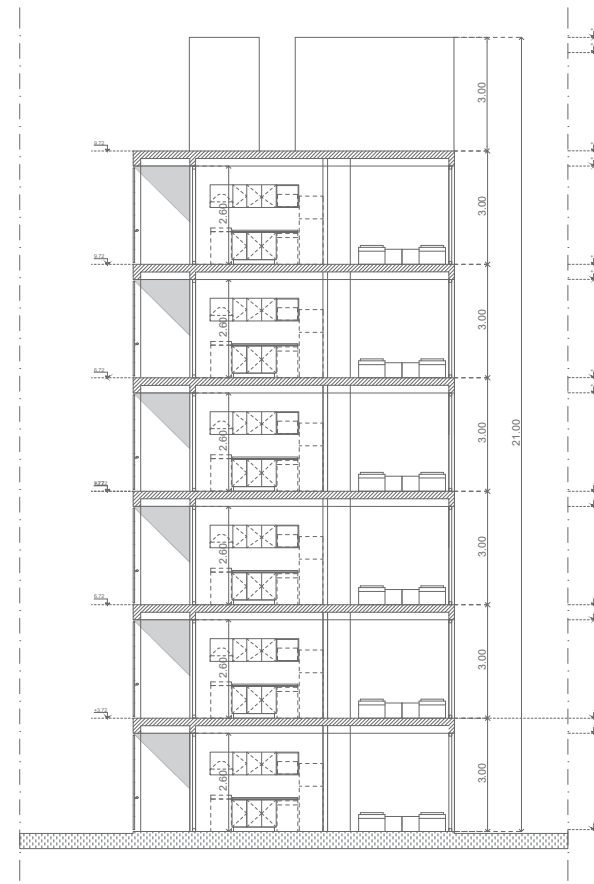

CORTE TRANSVERSAL