C-43-1917 I/112 Toda la Manzana

M.I.C.P.
CERTIFICO que la presente es copia fiel de su original
con el que corre en el Expediente C-43-1917
DIRECCIÓN DE OBRAS PARTICULARES
22 JUN 2021

TRANVIA ELECTRICO NACIONAL

ESTACION

Calle 49

FRENTE CALLE 21

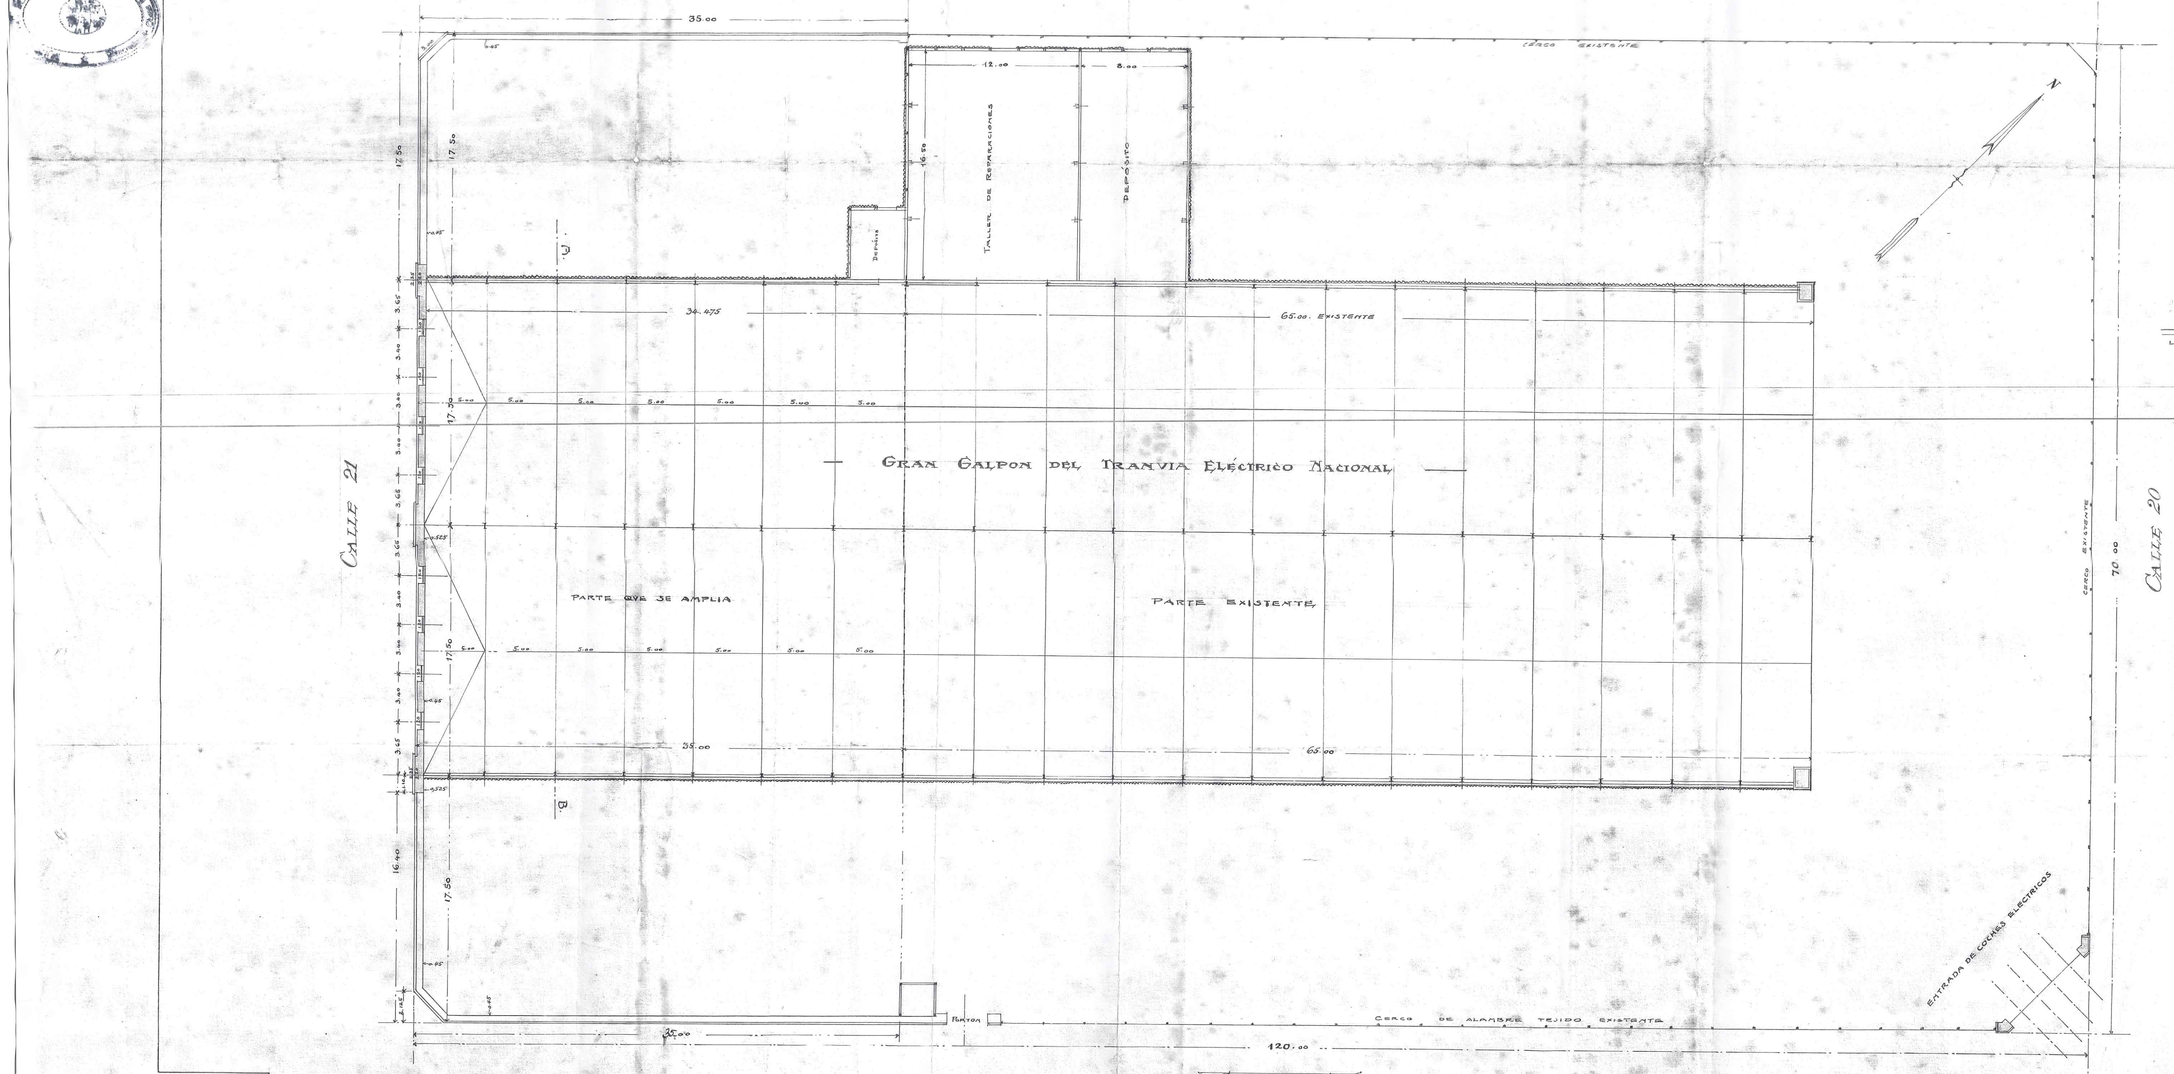

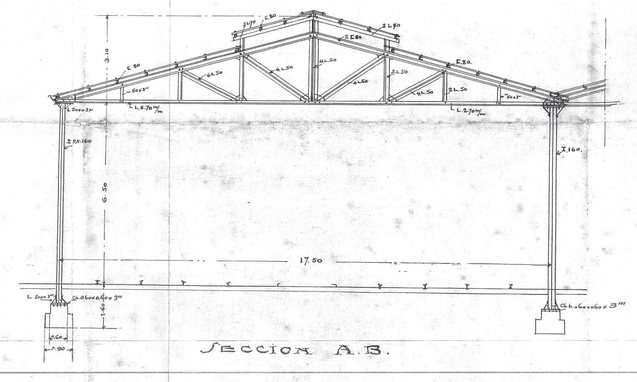

Ubicación
Sección J. Manzana N.N. calles 49 50 20 y 21.

Aprobado
Malaga 18 de 1917
Felix Hollistaso

Francisco Pineda

ESCALAS
PLANTA 1:200. — FRENTE Y PERFIL 1:100.

Firmo el Contr.