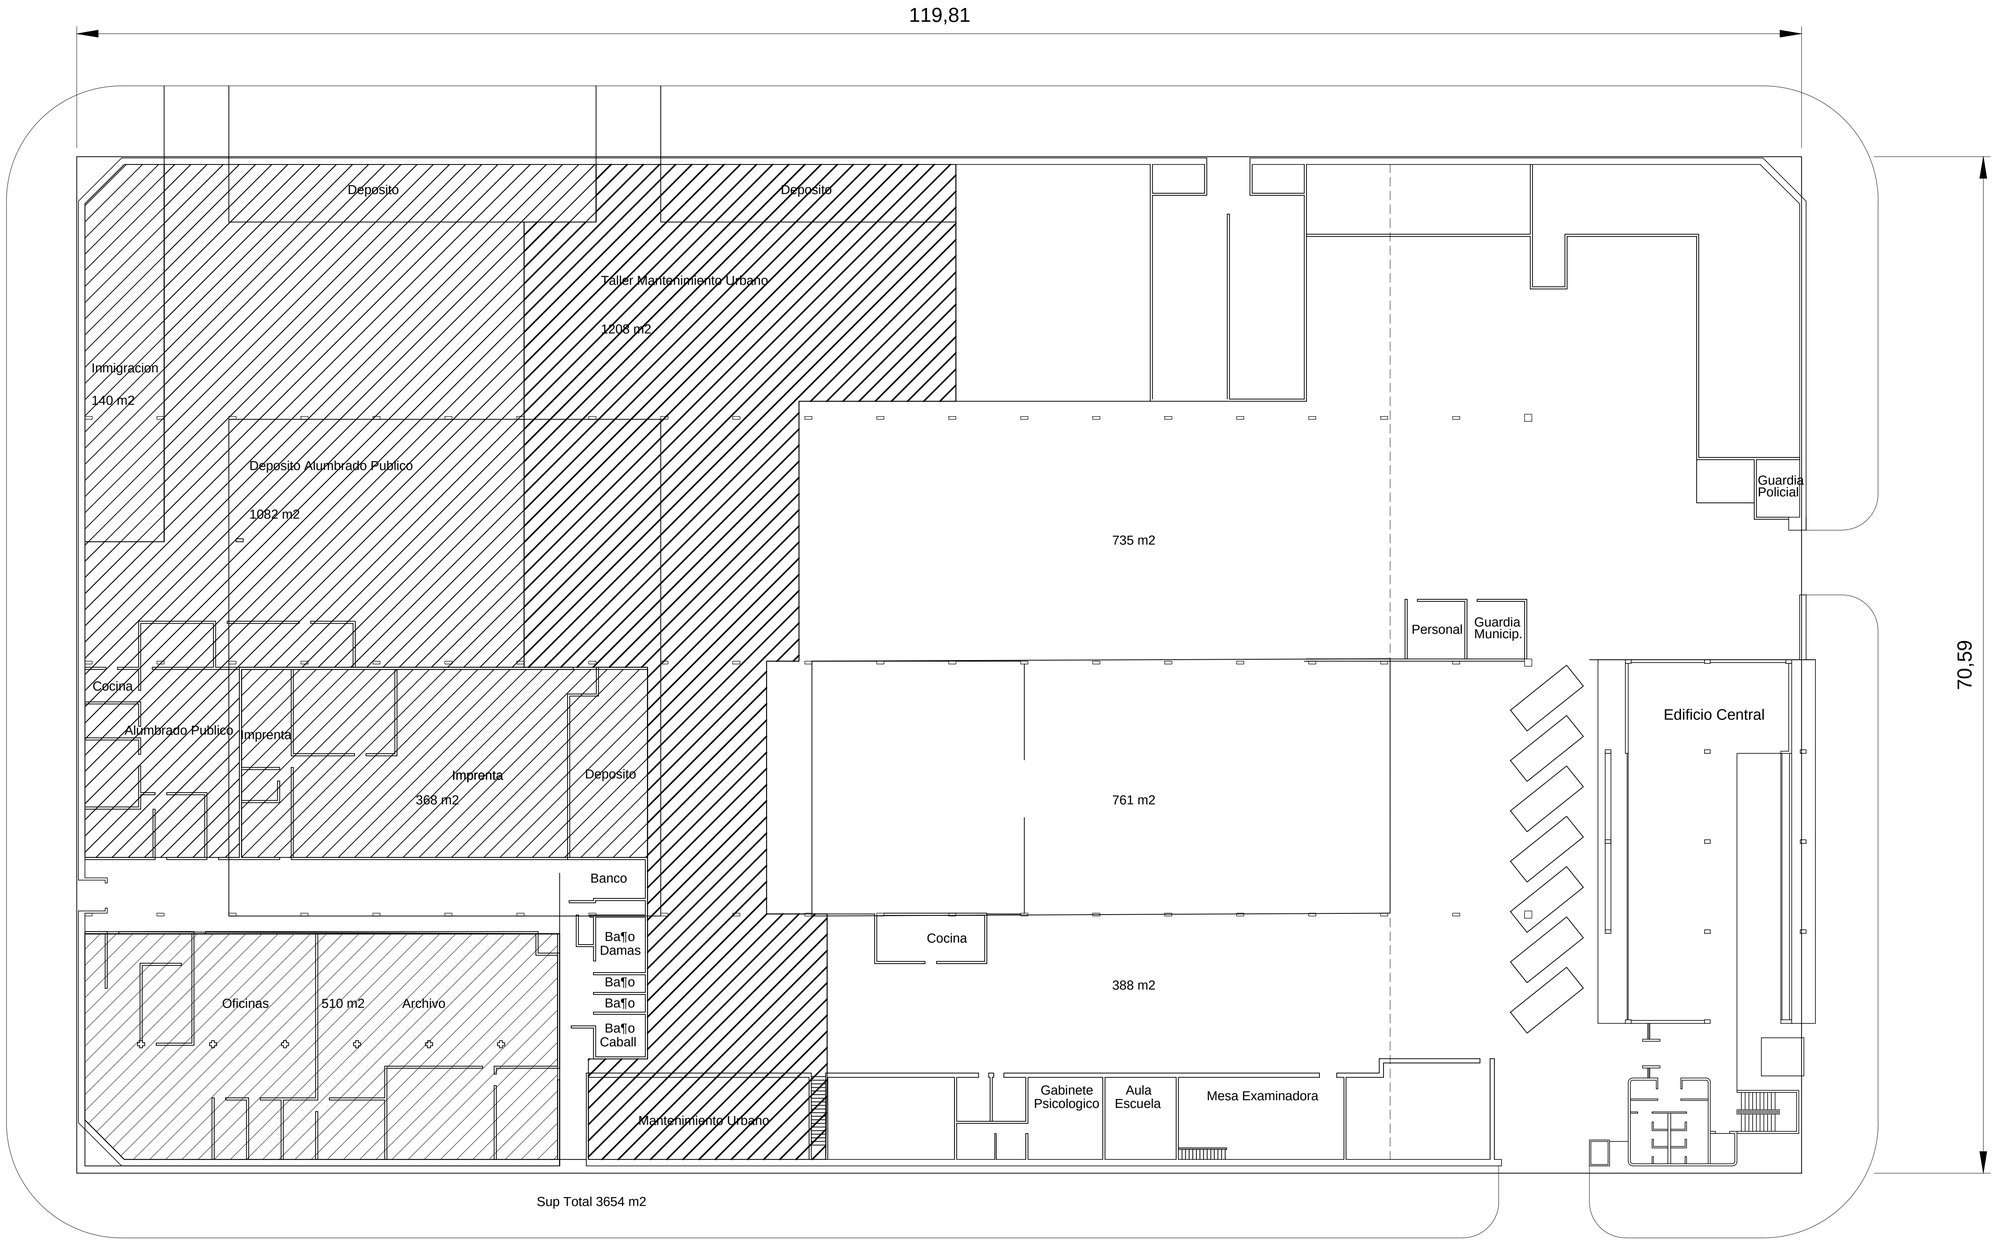

PLANTA DE SUPERFICIES
ESC. 1:500

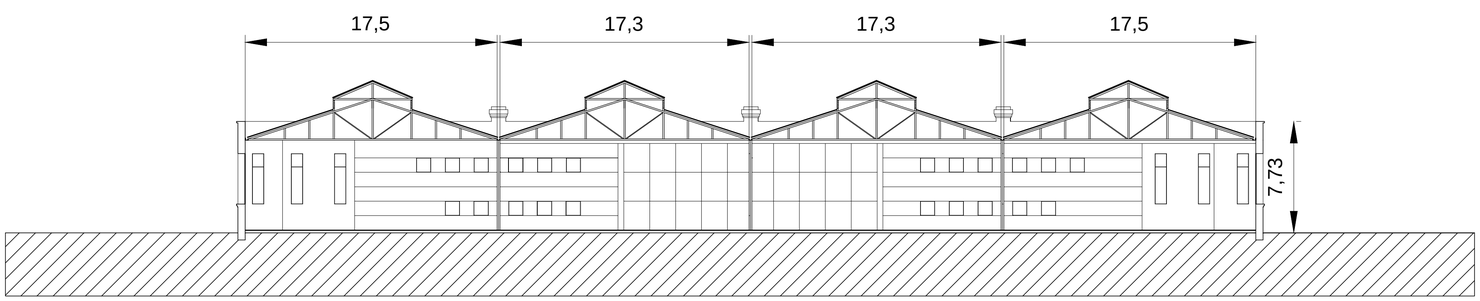

CORTE TRANSVERSAL ESC. 1:500

EDIFICIO CALLE 20 Y 50

DIRECCION GENERAL DE PLANEAMIENTO URBANO

DEPARTAMENTO DE DISE¤O URBANO