

# PLANO GENERAL N°2


Ordenanza 10703 - Con modificatoria



## REFERENCIAS

### ZONAS ESPECIALES

- E/UE
- EPP
- E/PA
- ERT
- EZE
- ▨ Cavas y Canteras
- ARROYOS
- ▨ Protección patrimonial arroyos
- ▨ Suelo rural clase 1 y 2

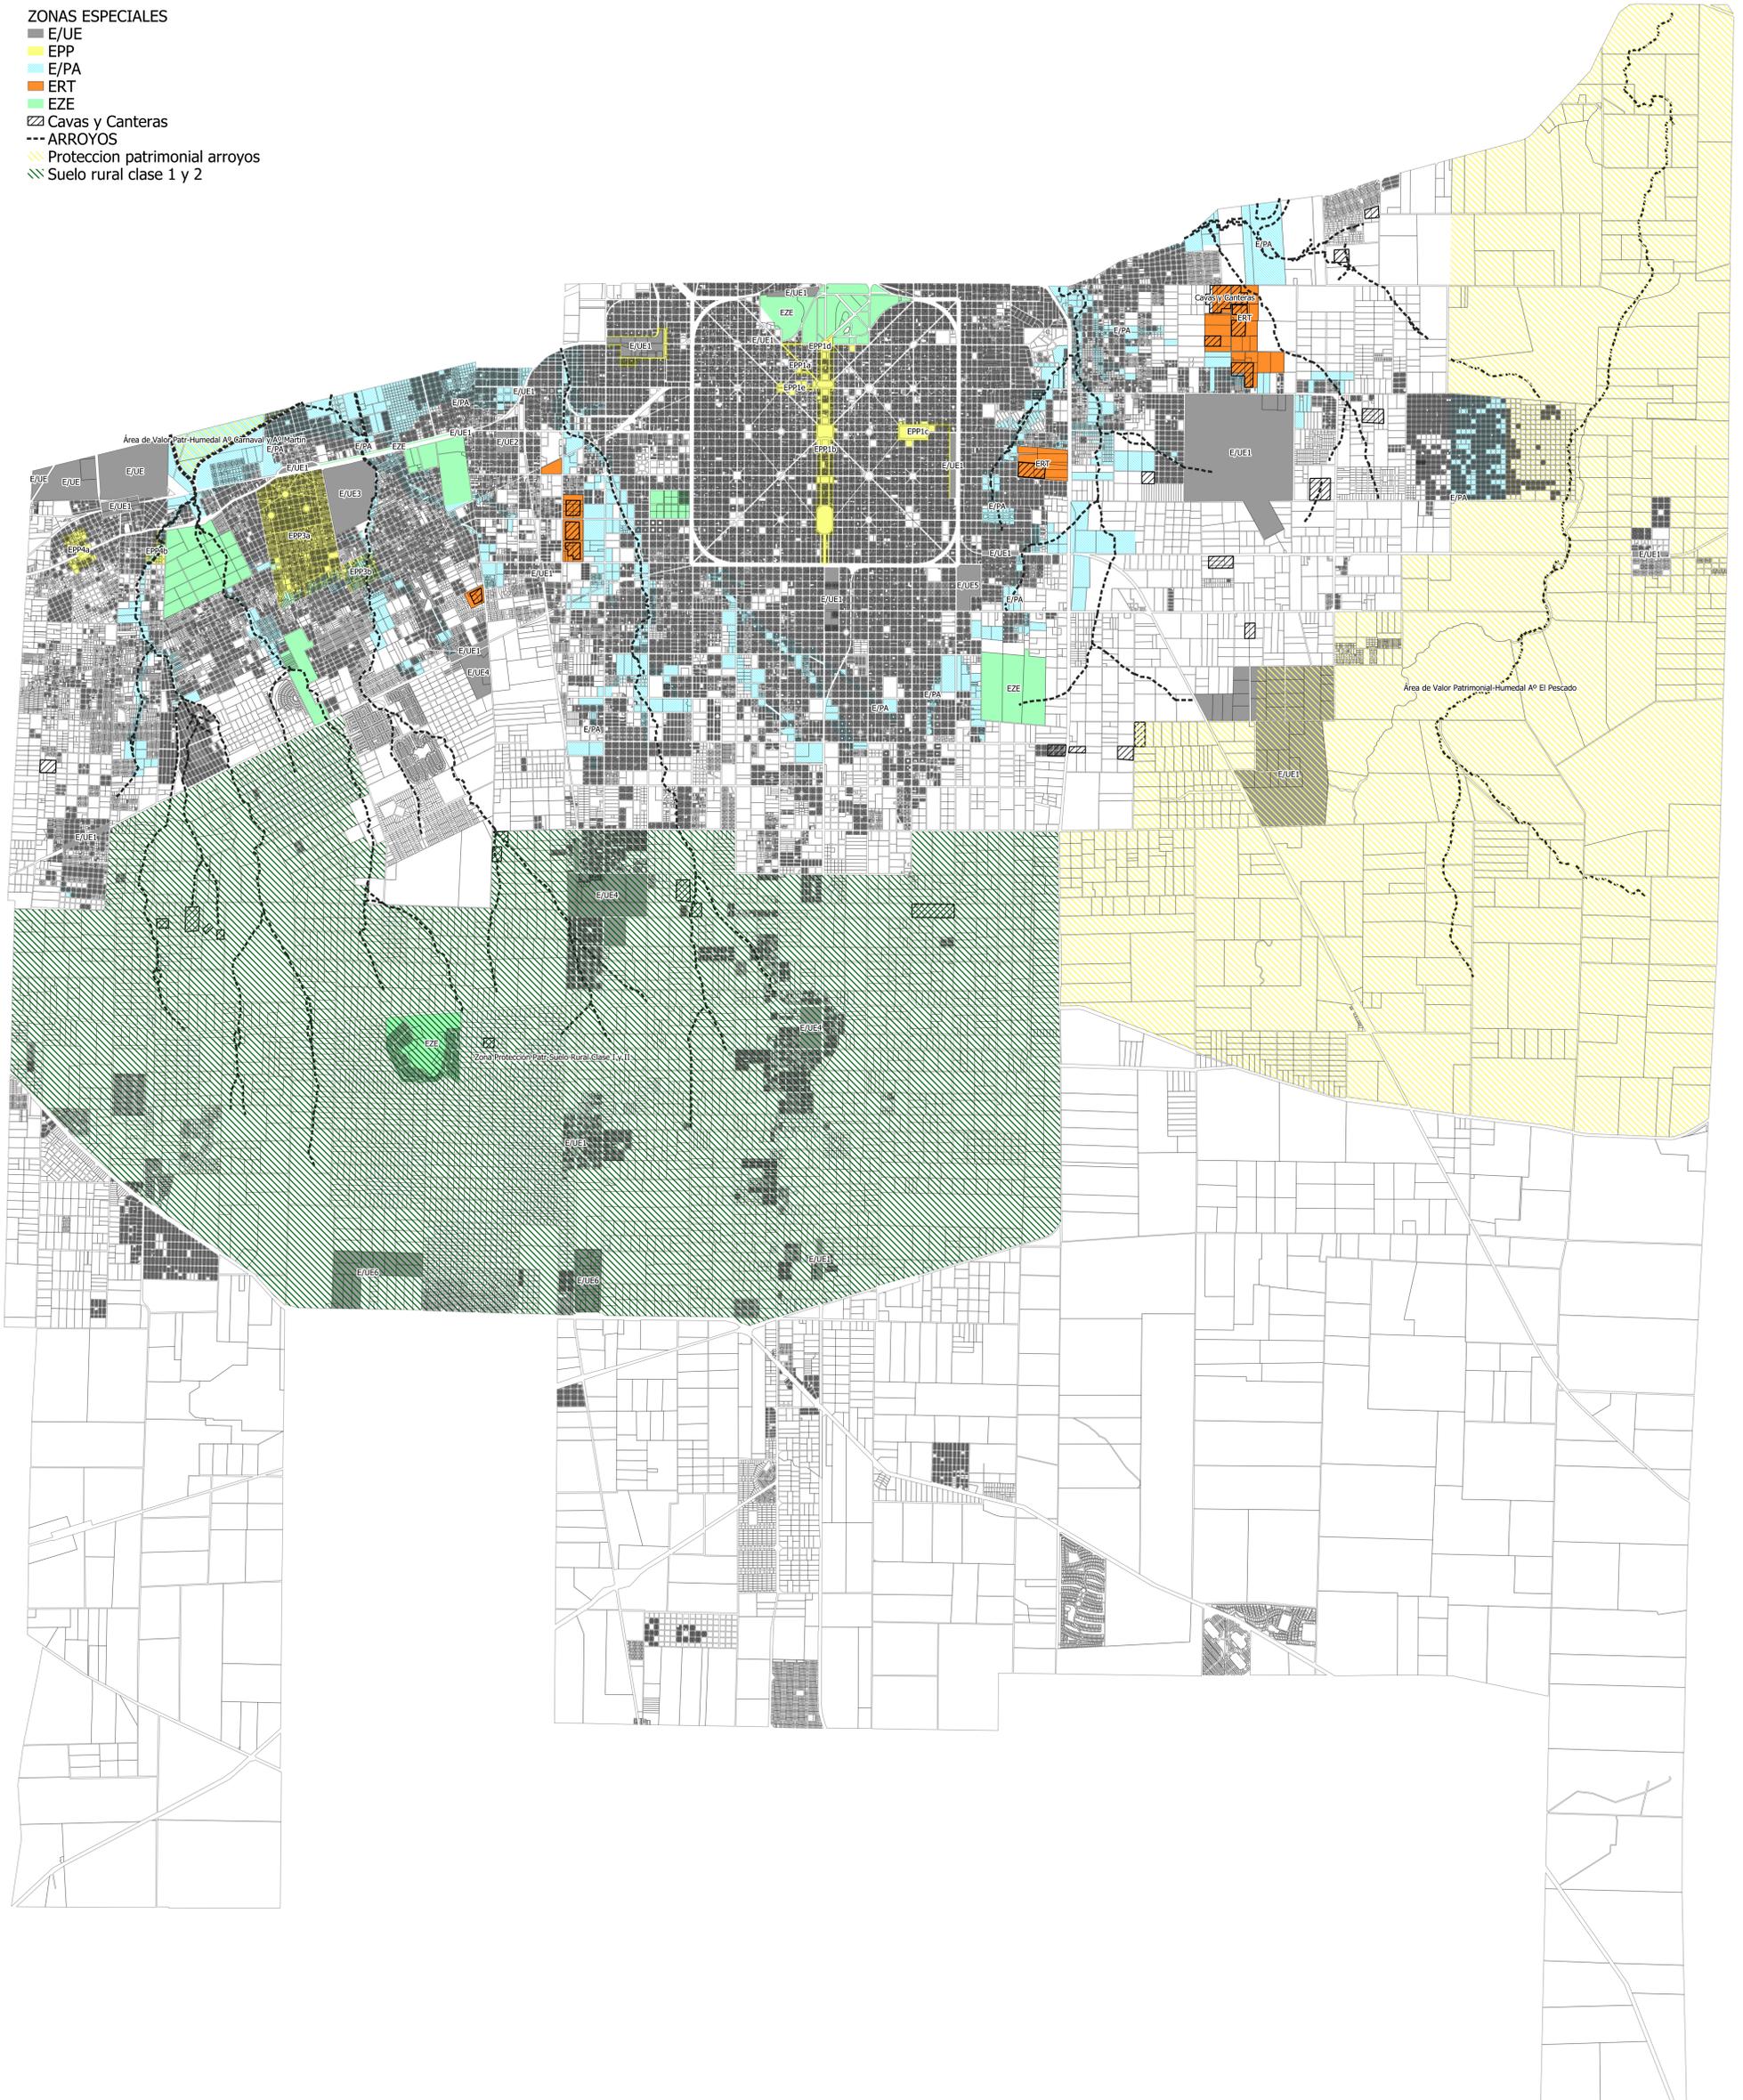

**LA PLATA**  
**GOBIERNO**

SECRETARÍA DE  
PLANEAMIENTO URBANO

SUBSECRETARÍA DE  
PLANEAMIENTO URBANO

DIRECCIÓN GENERAL  
DE PLANEAMIENTO