


COMPANIA DE TRANVIAS "LA NACIONAL"

AMPLIACION DE OFICINAS

22 JUN 2021
 DIRECCION DE OBRAS Y MATERIALES

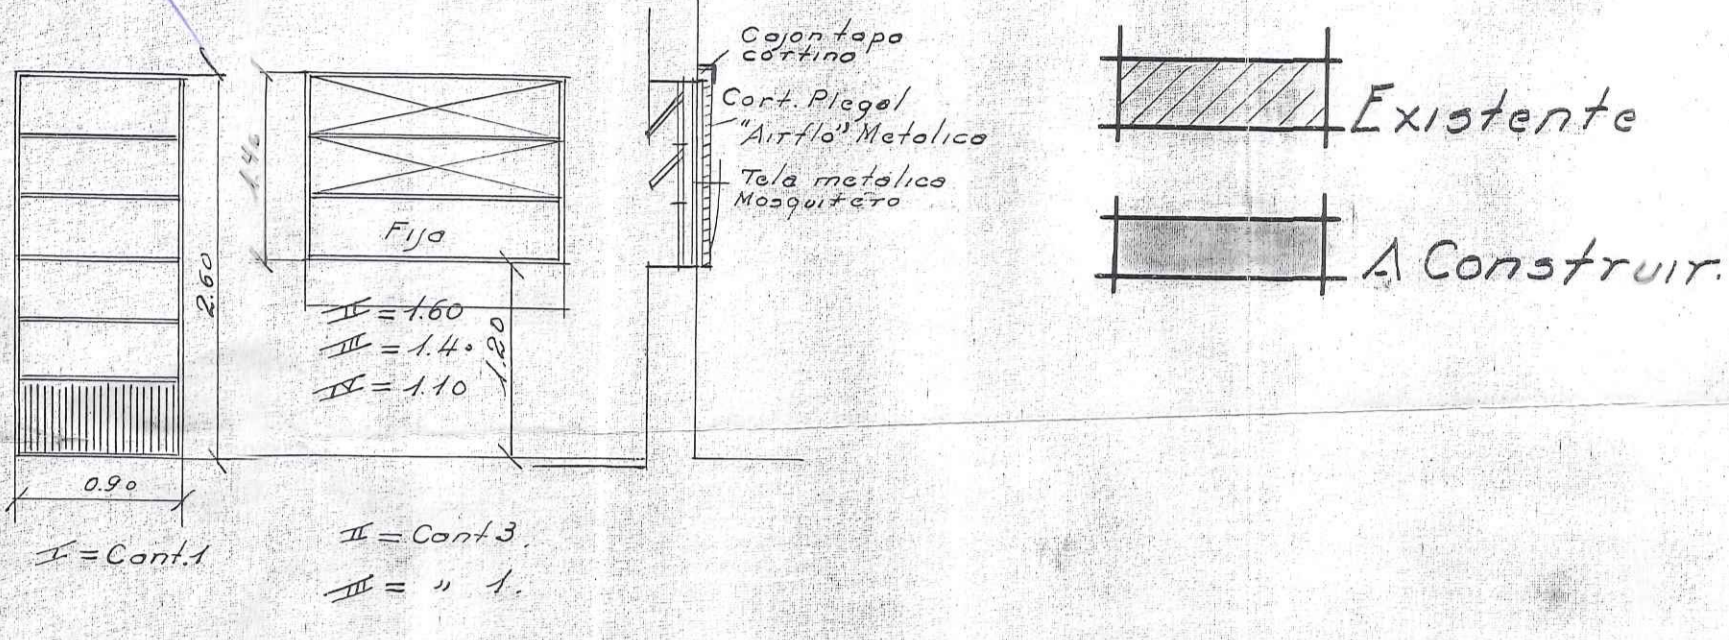

Marco vid. 3" - Umbrel Perfil 4 hoja - Perfil 38 Carp. Mat. - Pisos de pta. 5/4 Madera.
 Sin vacio - Diapas Vidrio - Vidr. "Marfalel" Carp y tambor Embut en barant - Puerta
 Metalica con manijas.
 Pu. Inter. 3/3 Hojas (fija) Perfil 38 C.M. - Macanoria Embut. ACC simultanea sobre 2 hojas.
 Vidr. Madera - Vidr. "Marfalel" - Bala Mdg. en marco metal desmontable.
 Carp. plgad. "Mirflon" metalica - Herrajes bronce cromado.

